EXISTENTE

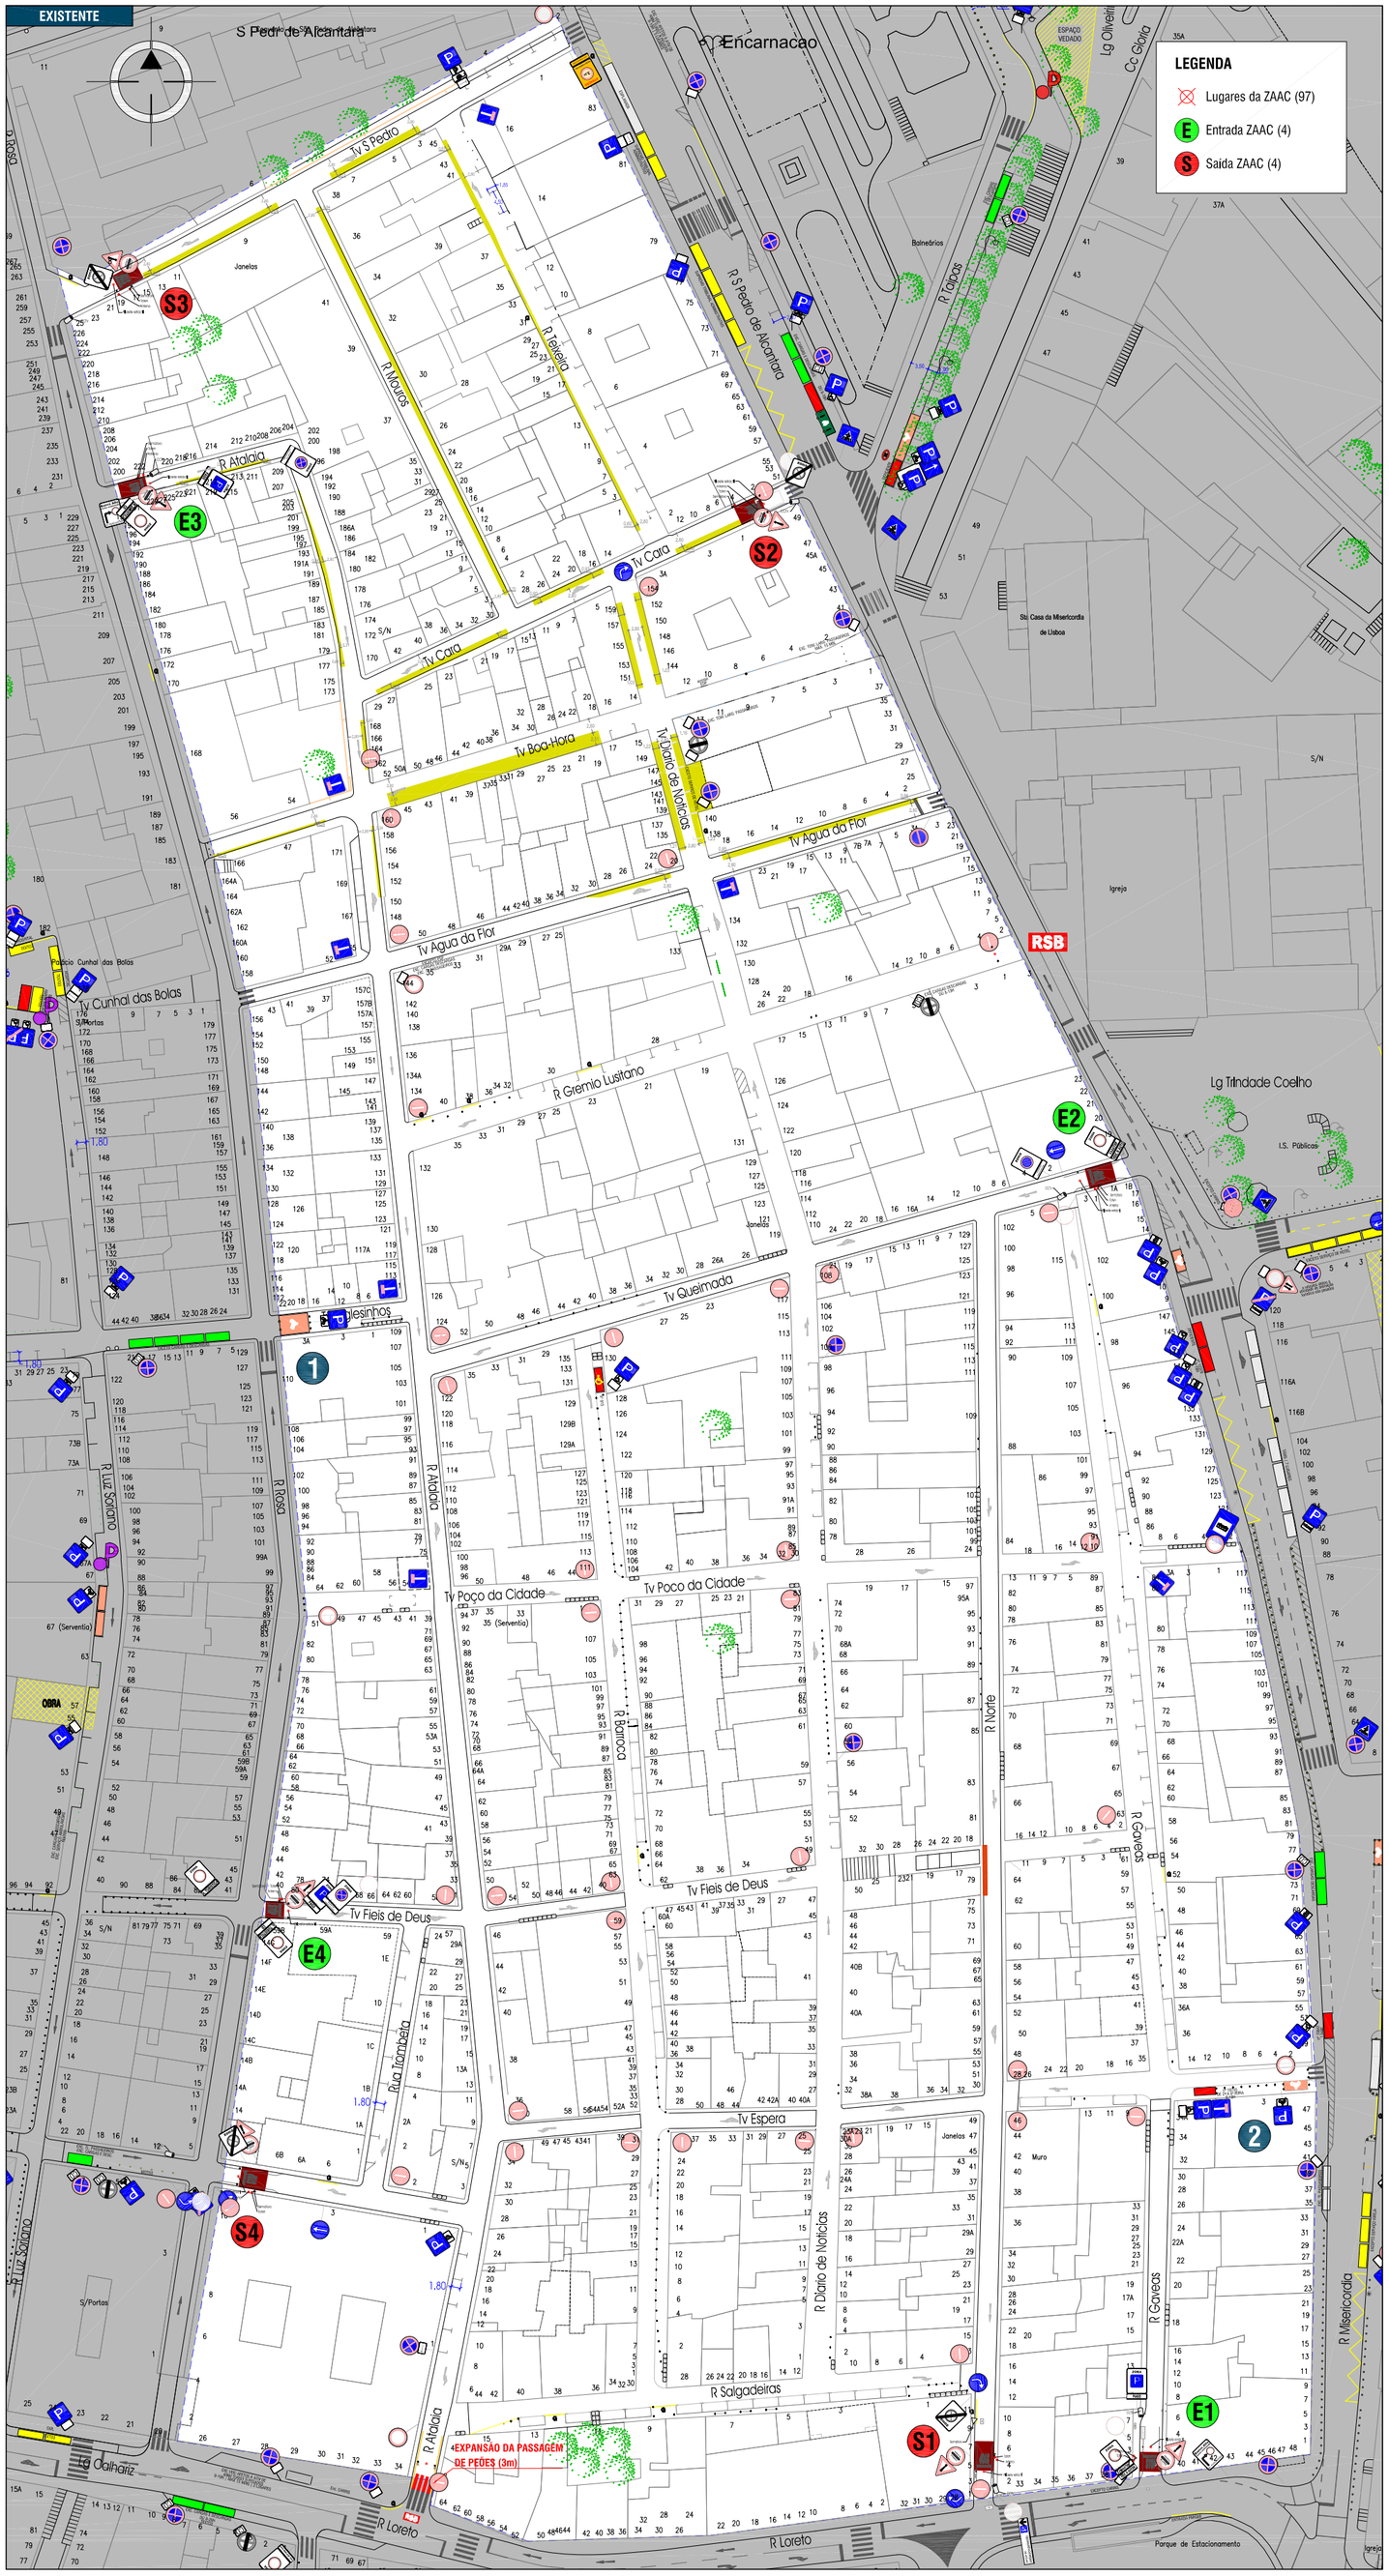

PROPOSTAS PLANEAMENTO

- Pavimentação e pintura do tyregrip nas entradas e saídas da ZAAC
- Repintura das linhas de paragem e inscrições STOP nas entradas e saídas da ZAAC
- Repintura dos lugares
- Expandir a passagem de peões na Rua da Atalaia
- Uniformização SV
- Proposta de implementação de duas (2) novas bolsas de motociclos
  - Travessa dos Inglesinhos
  - Travessa da Espera

RUA DA ATALAIA

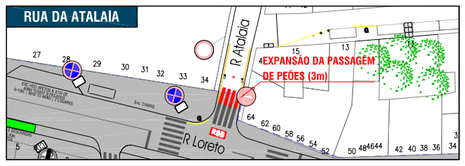

REPAVIMENTAÇÃO E SH

EXEMPLO

Pavimentar	-		132.30	m2
Tyregrip	-		132.30	m2
M8	0.50		37	ml
Inscrição	-	STOP	8	un
Lugares	0.12	T T T	264	ml
M1	0.12		169	ml
Pictograma	-		8	un
LED	-		64	un

UNIFORMIZAÇÃO SV

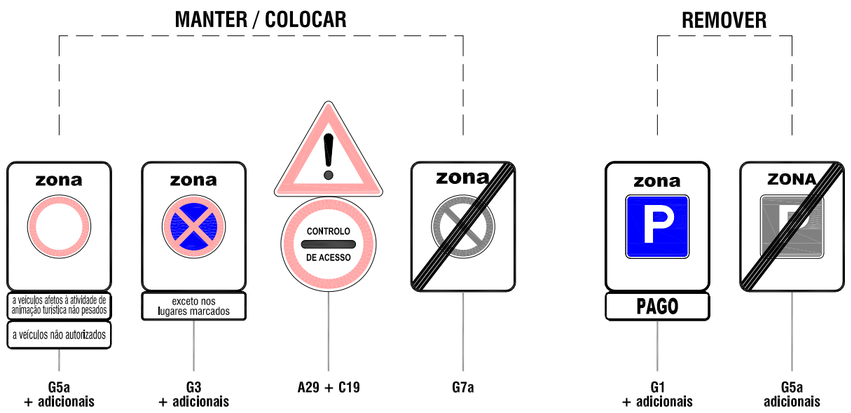

PROPOSTA MOTAS 1

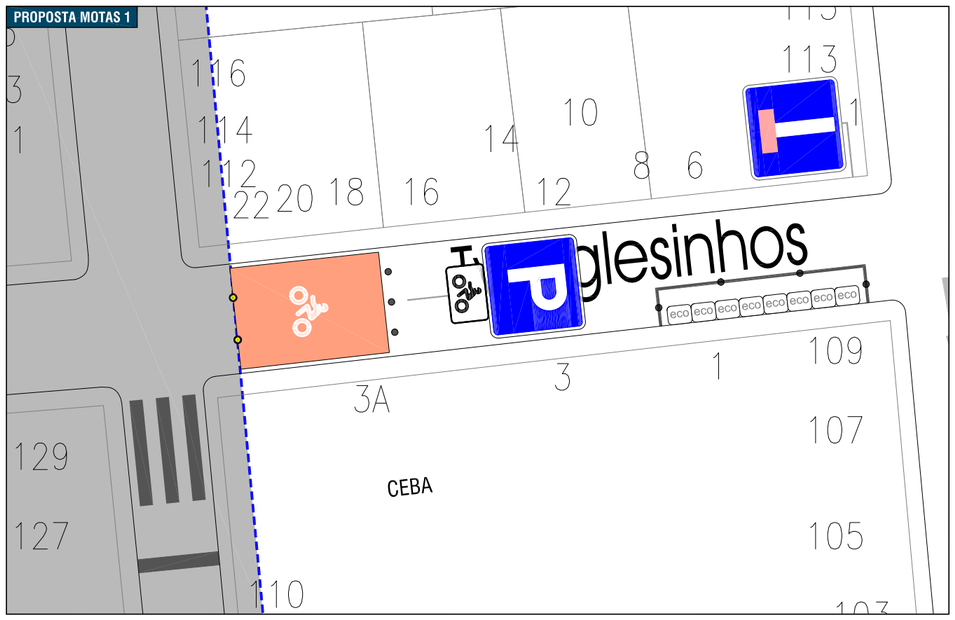

PROPOSTA MOTAS 2

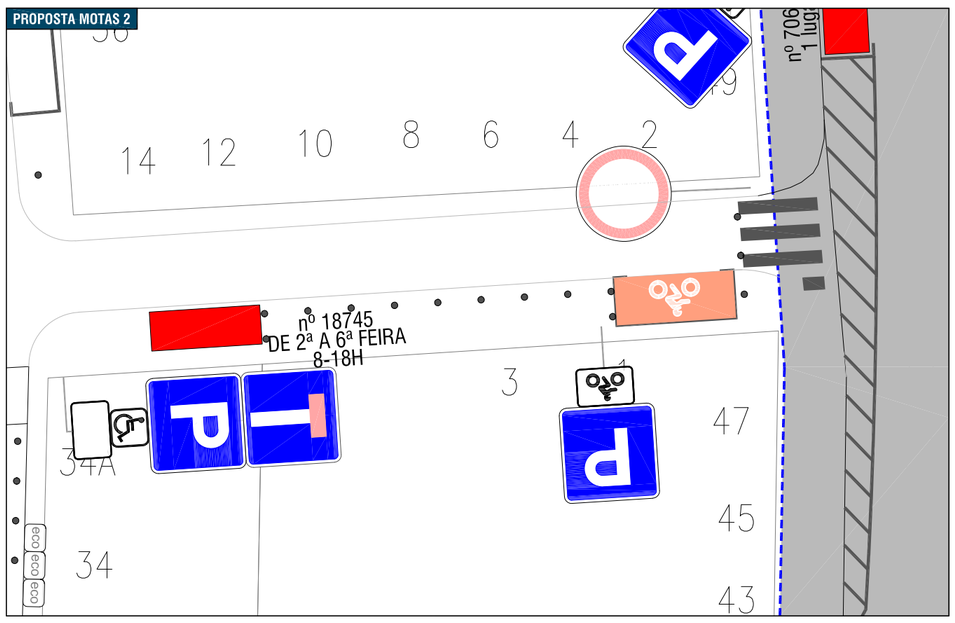

DDI/P DIREÇÃO DE DESENVOLVIMENTO DE INFRAESTRUTURA Planeamento	FREGUESIA DA MISERICÓRDIA ZAAC BAIRRO ALTO	emel
Data: JUNHO 2025 Projectou: SOFIA LIMA Desenhou: RICARDO RAIMUNDO	PROPOSTA DE BOLSA DE MOTOCICLOS, MANUTENÇÃO DE SINALIZAÇÃO VERTICAL E HORIZONTAL	Código de desenho: DDI P 134 25 Folha: 1/3 Substitui Substituido Escalas: 1/1000 1/200