


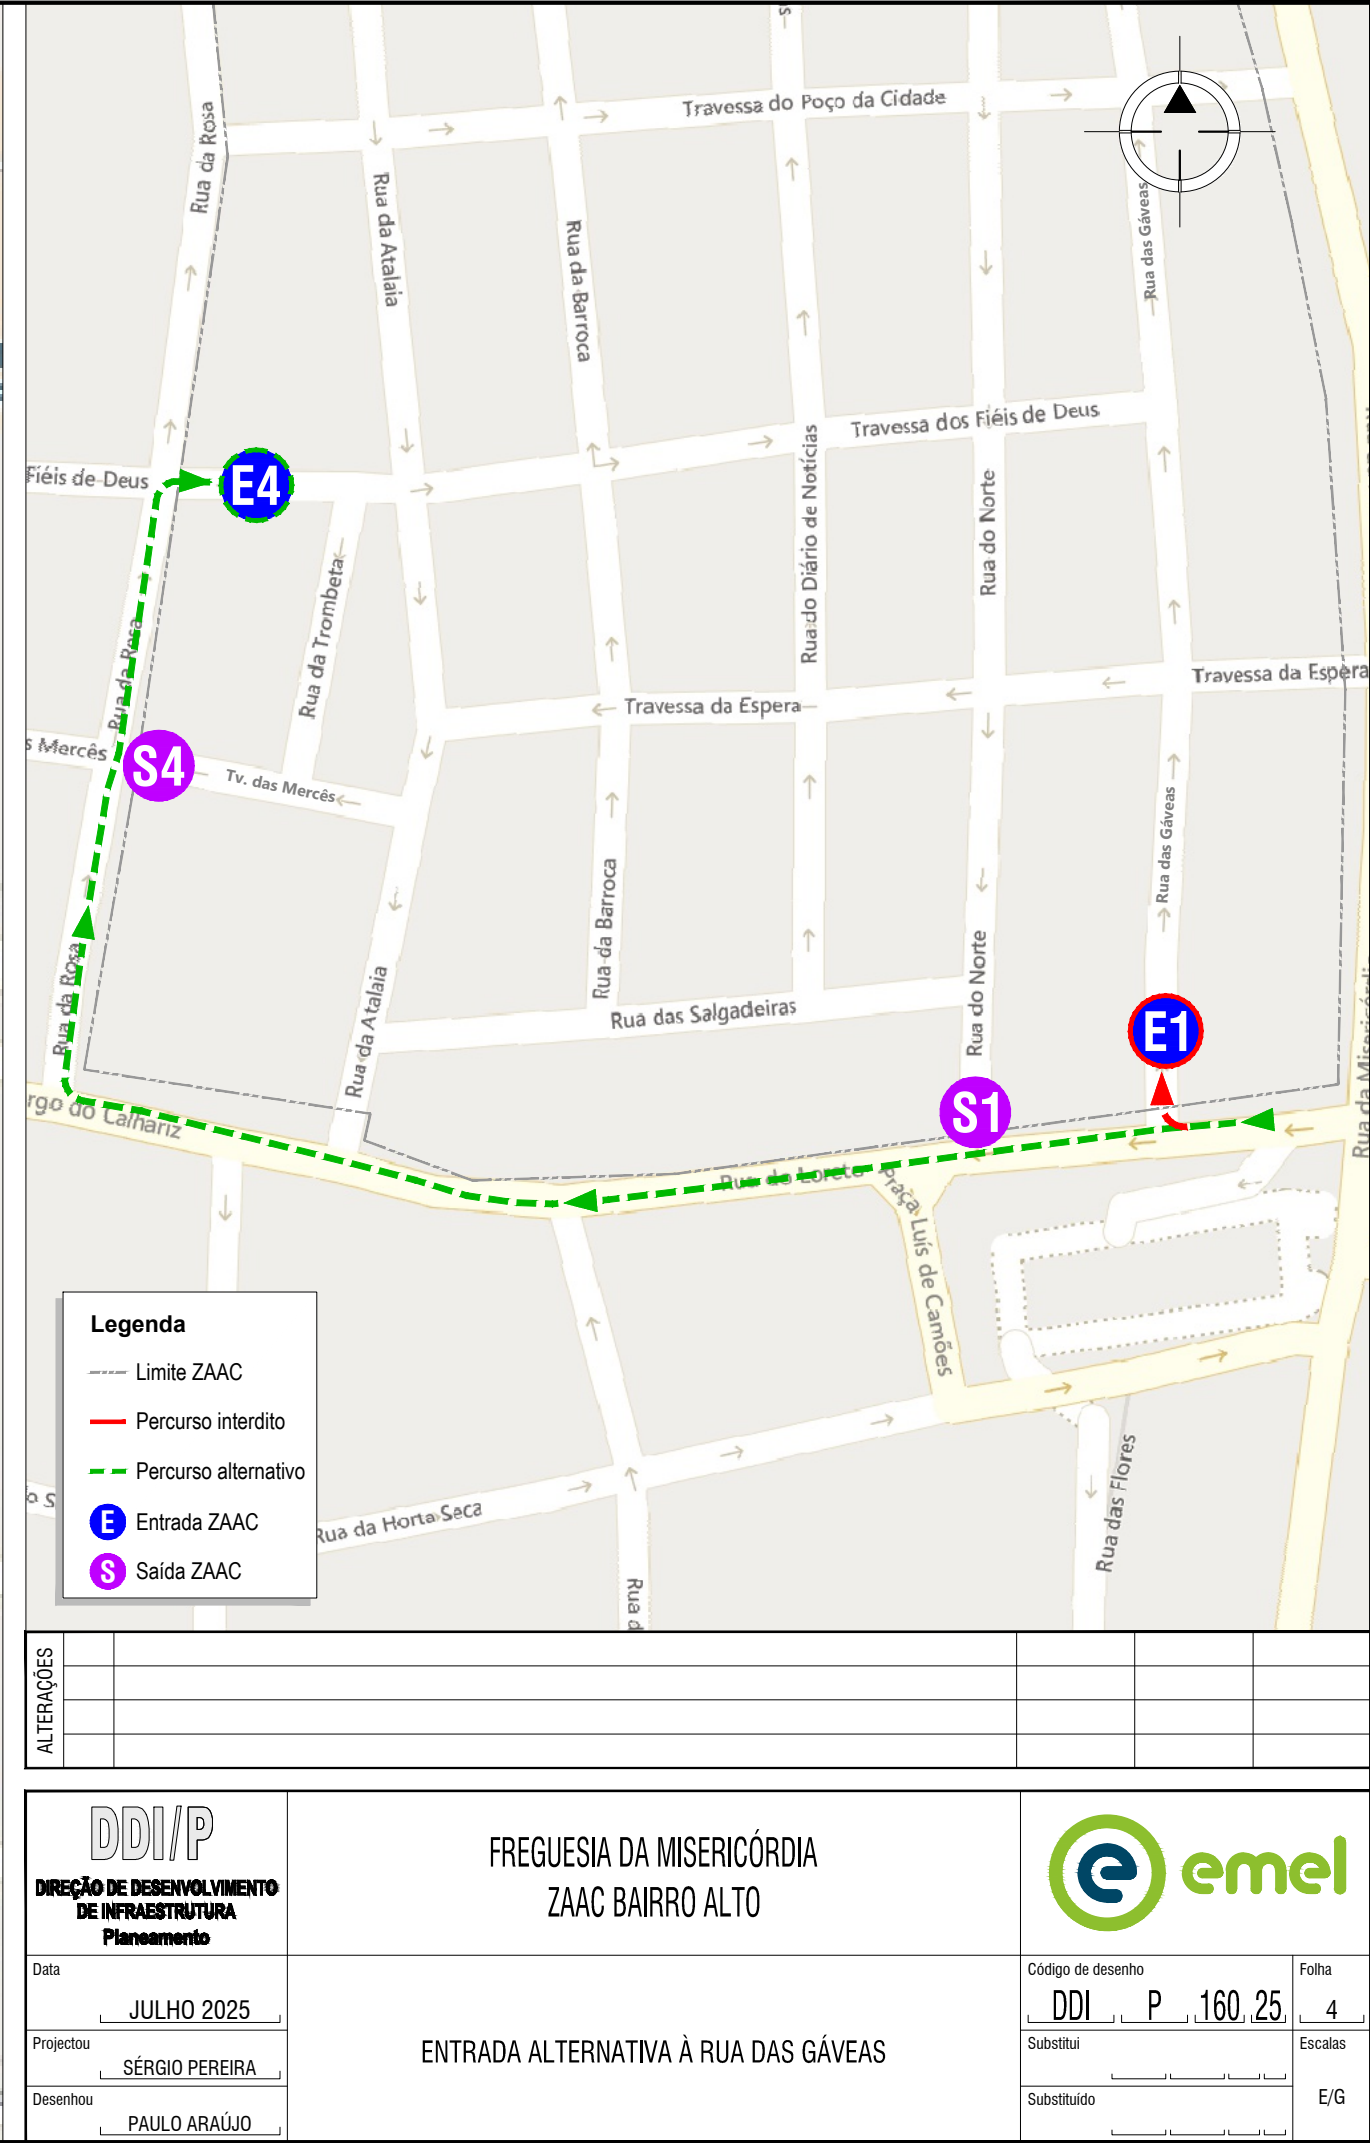
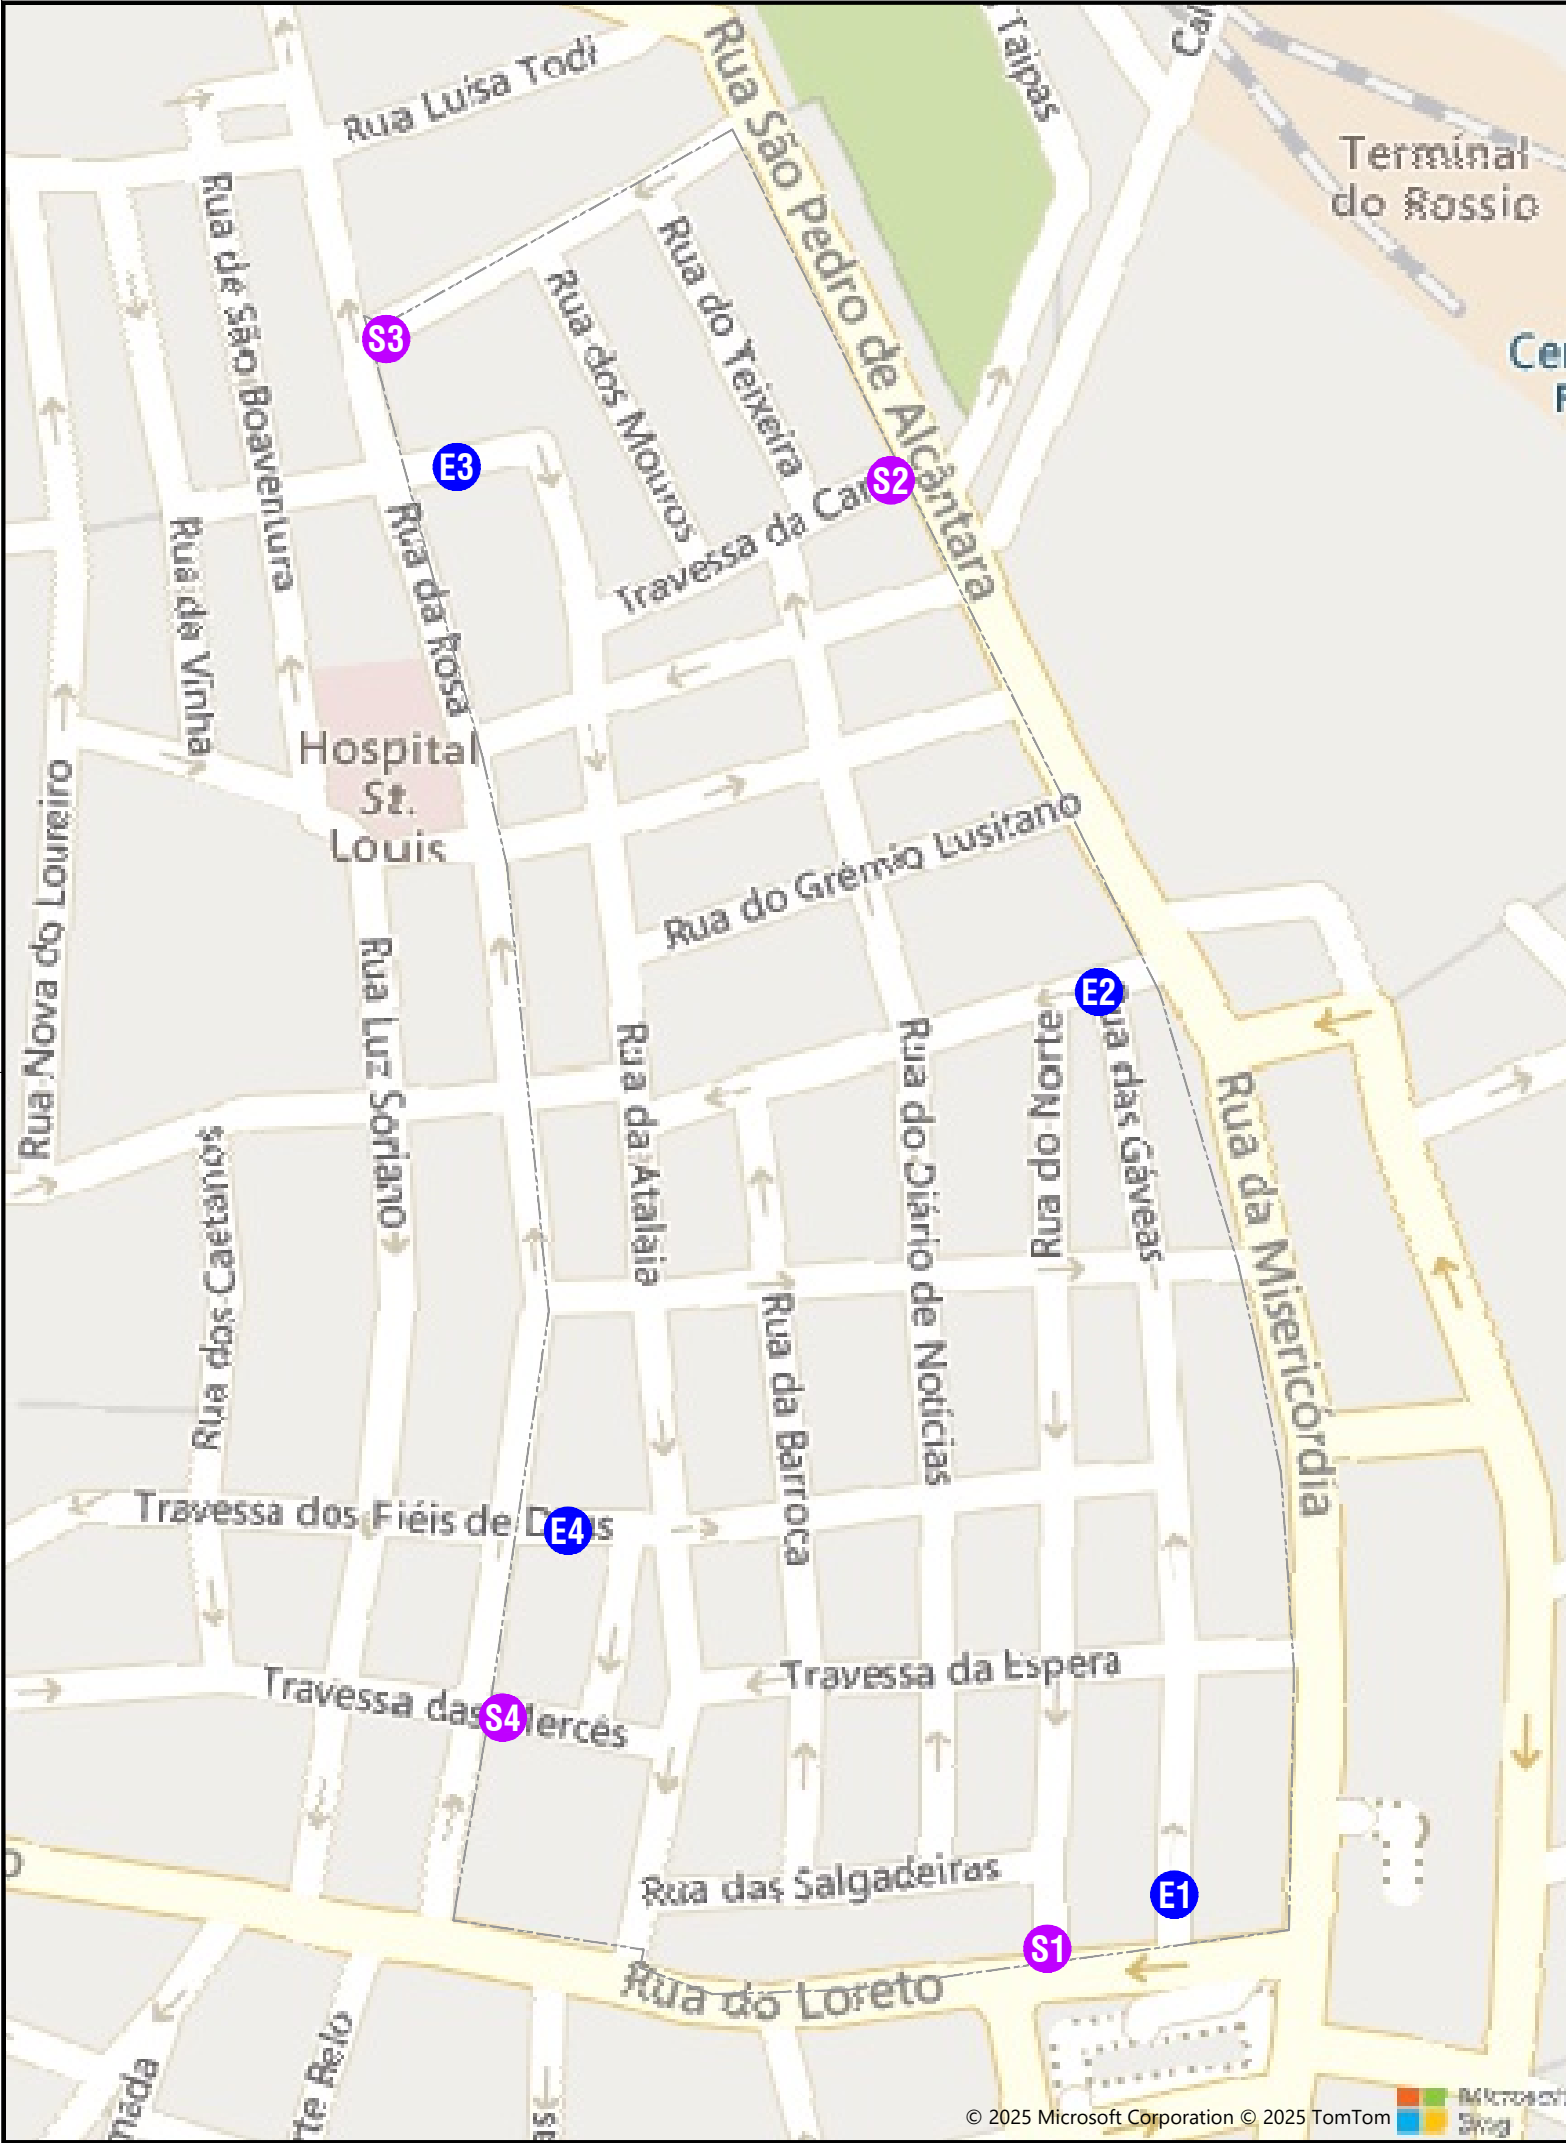
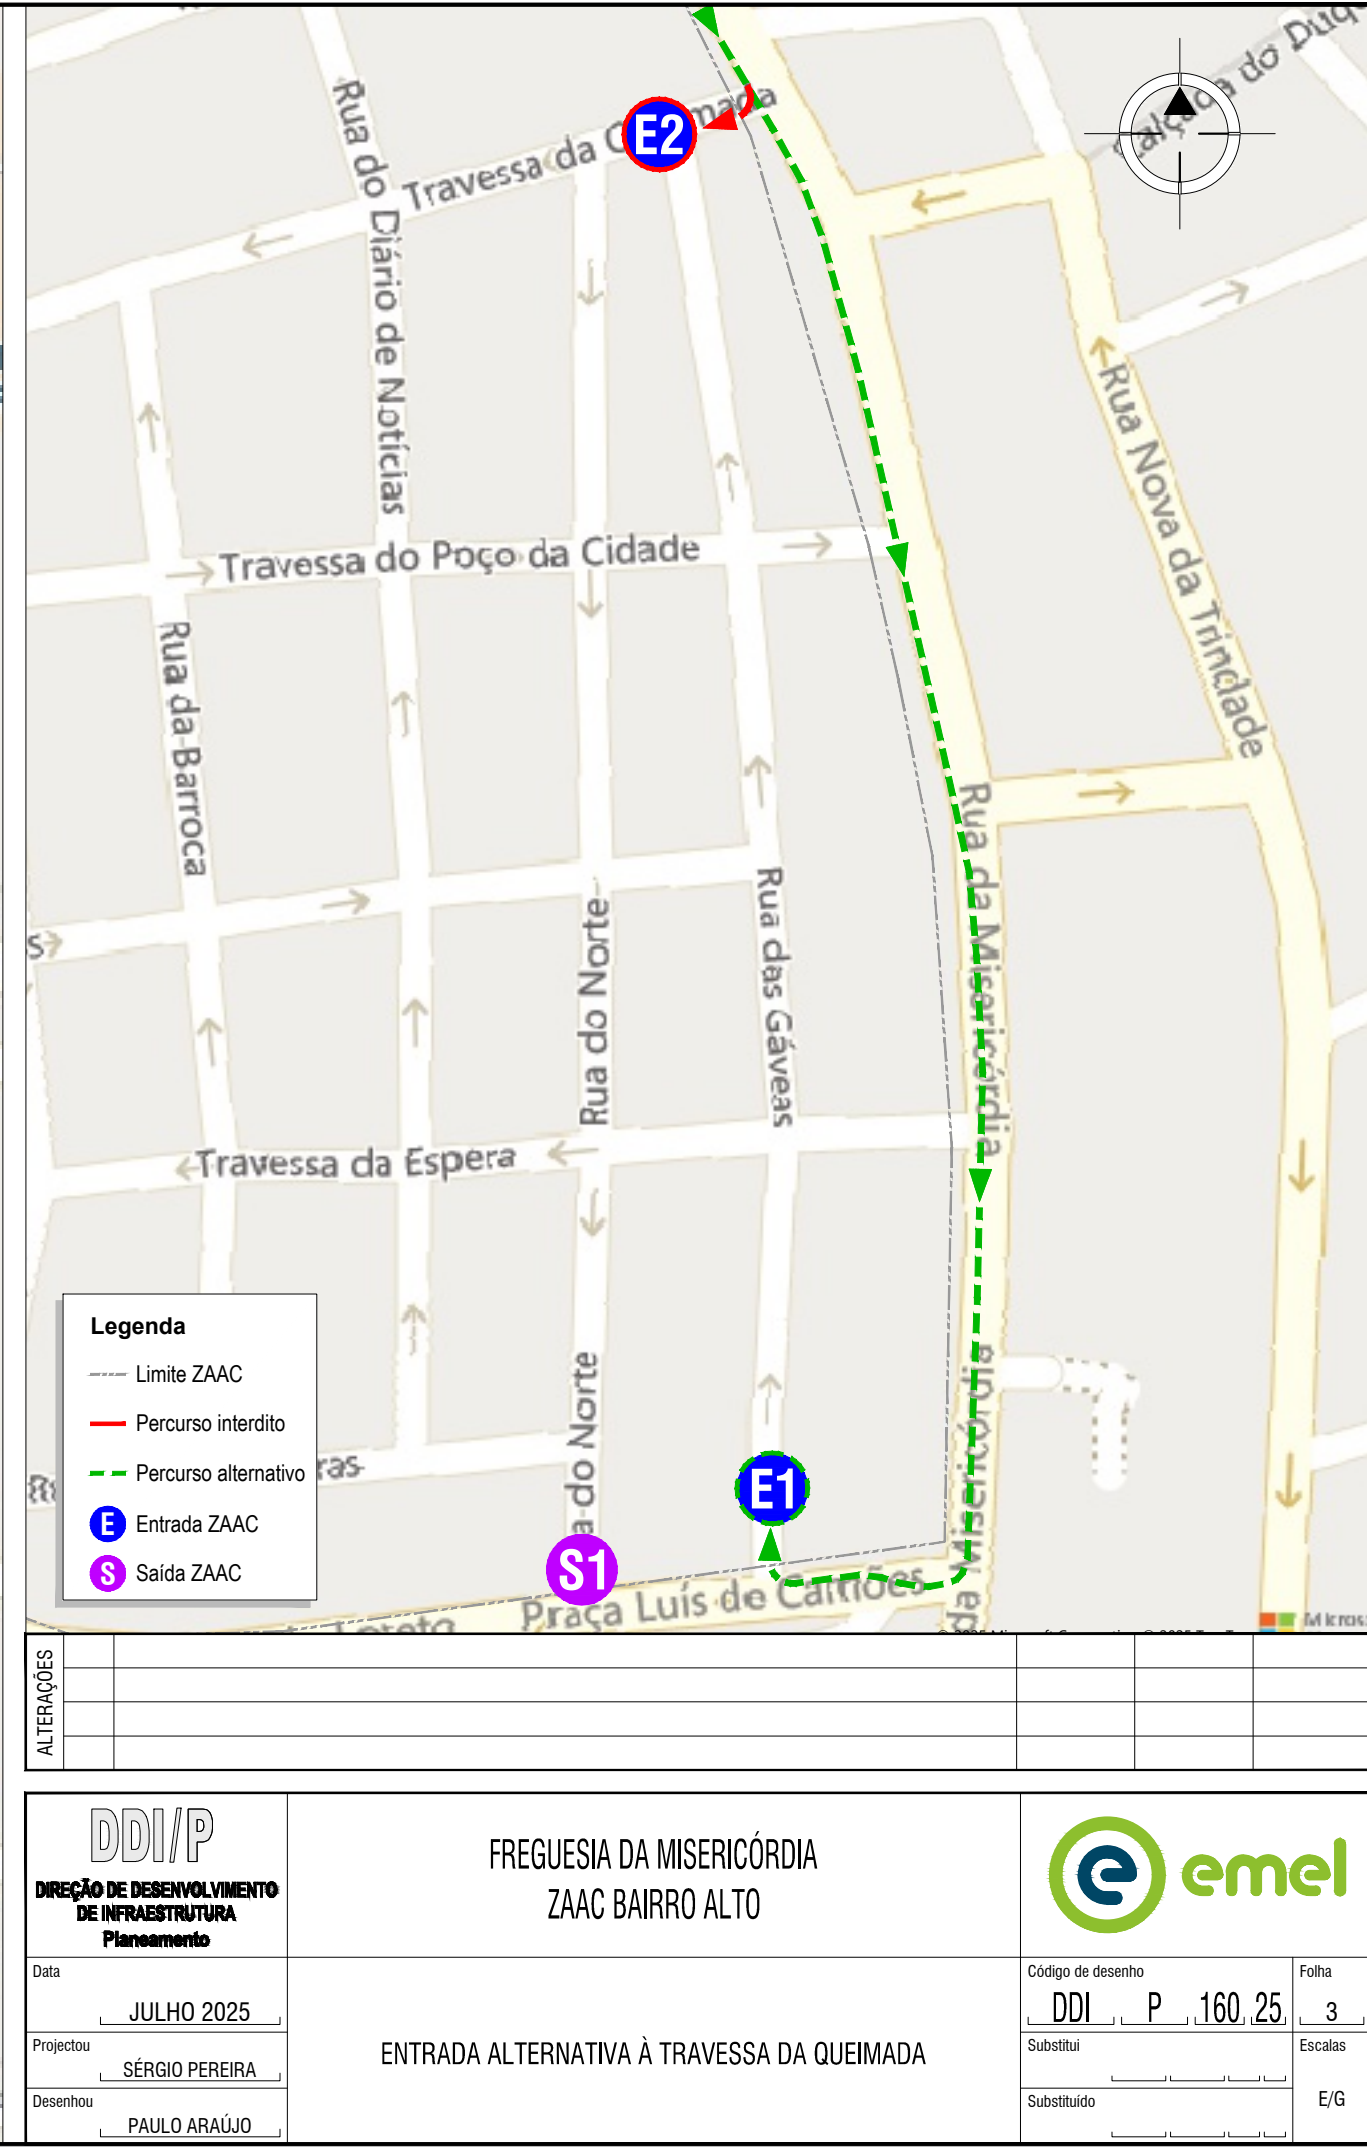


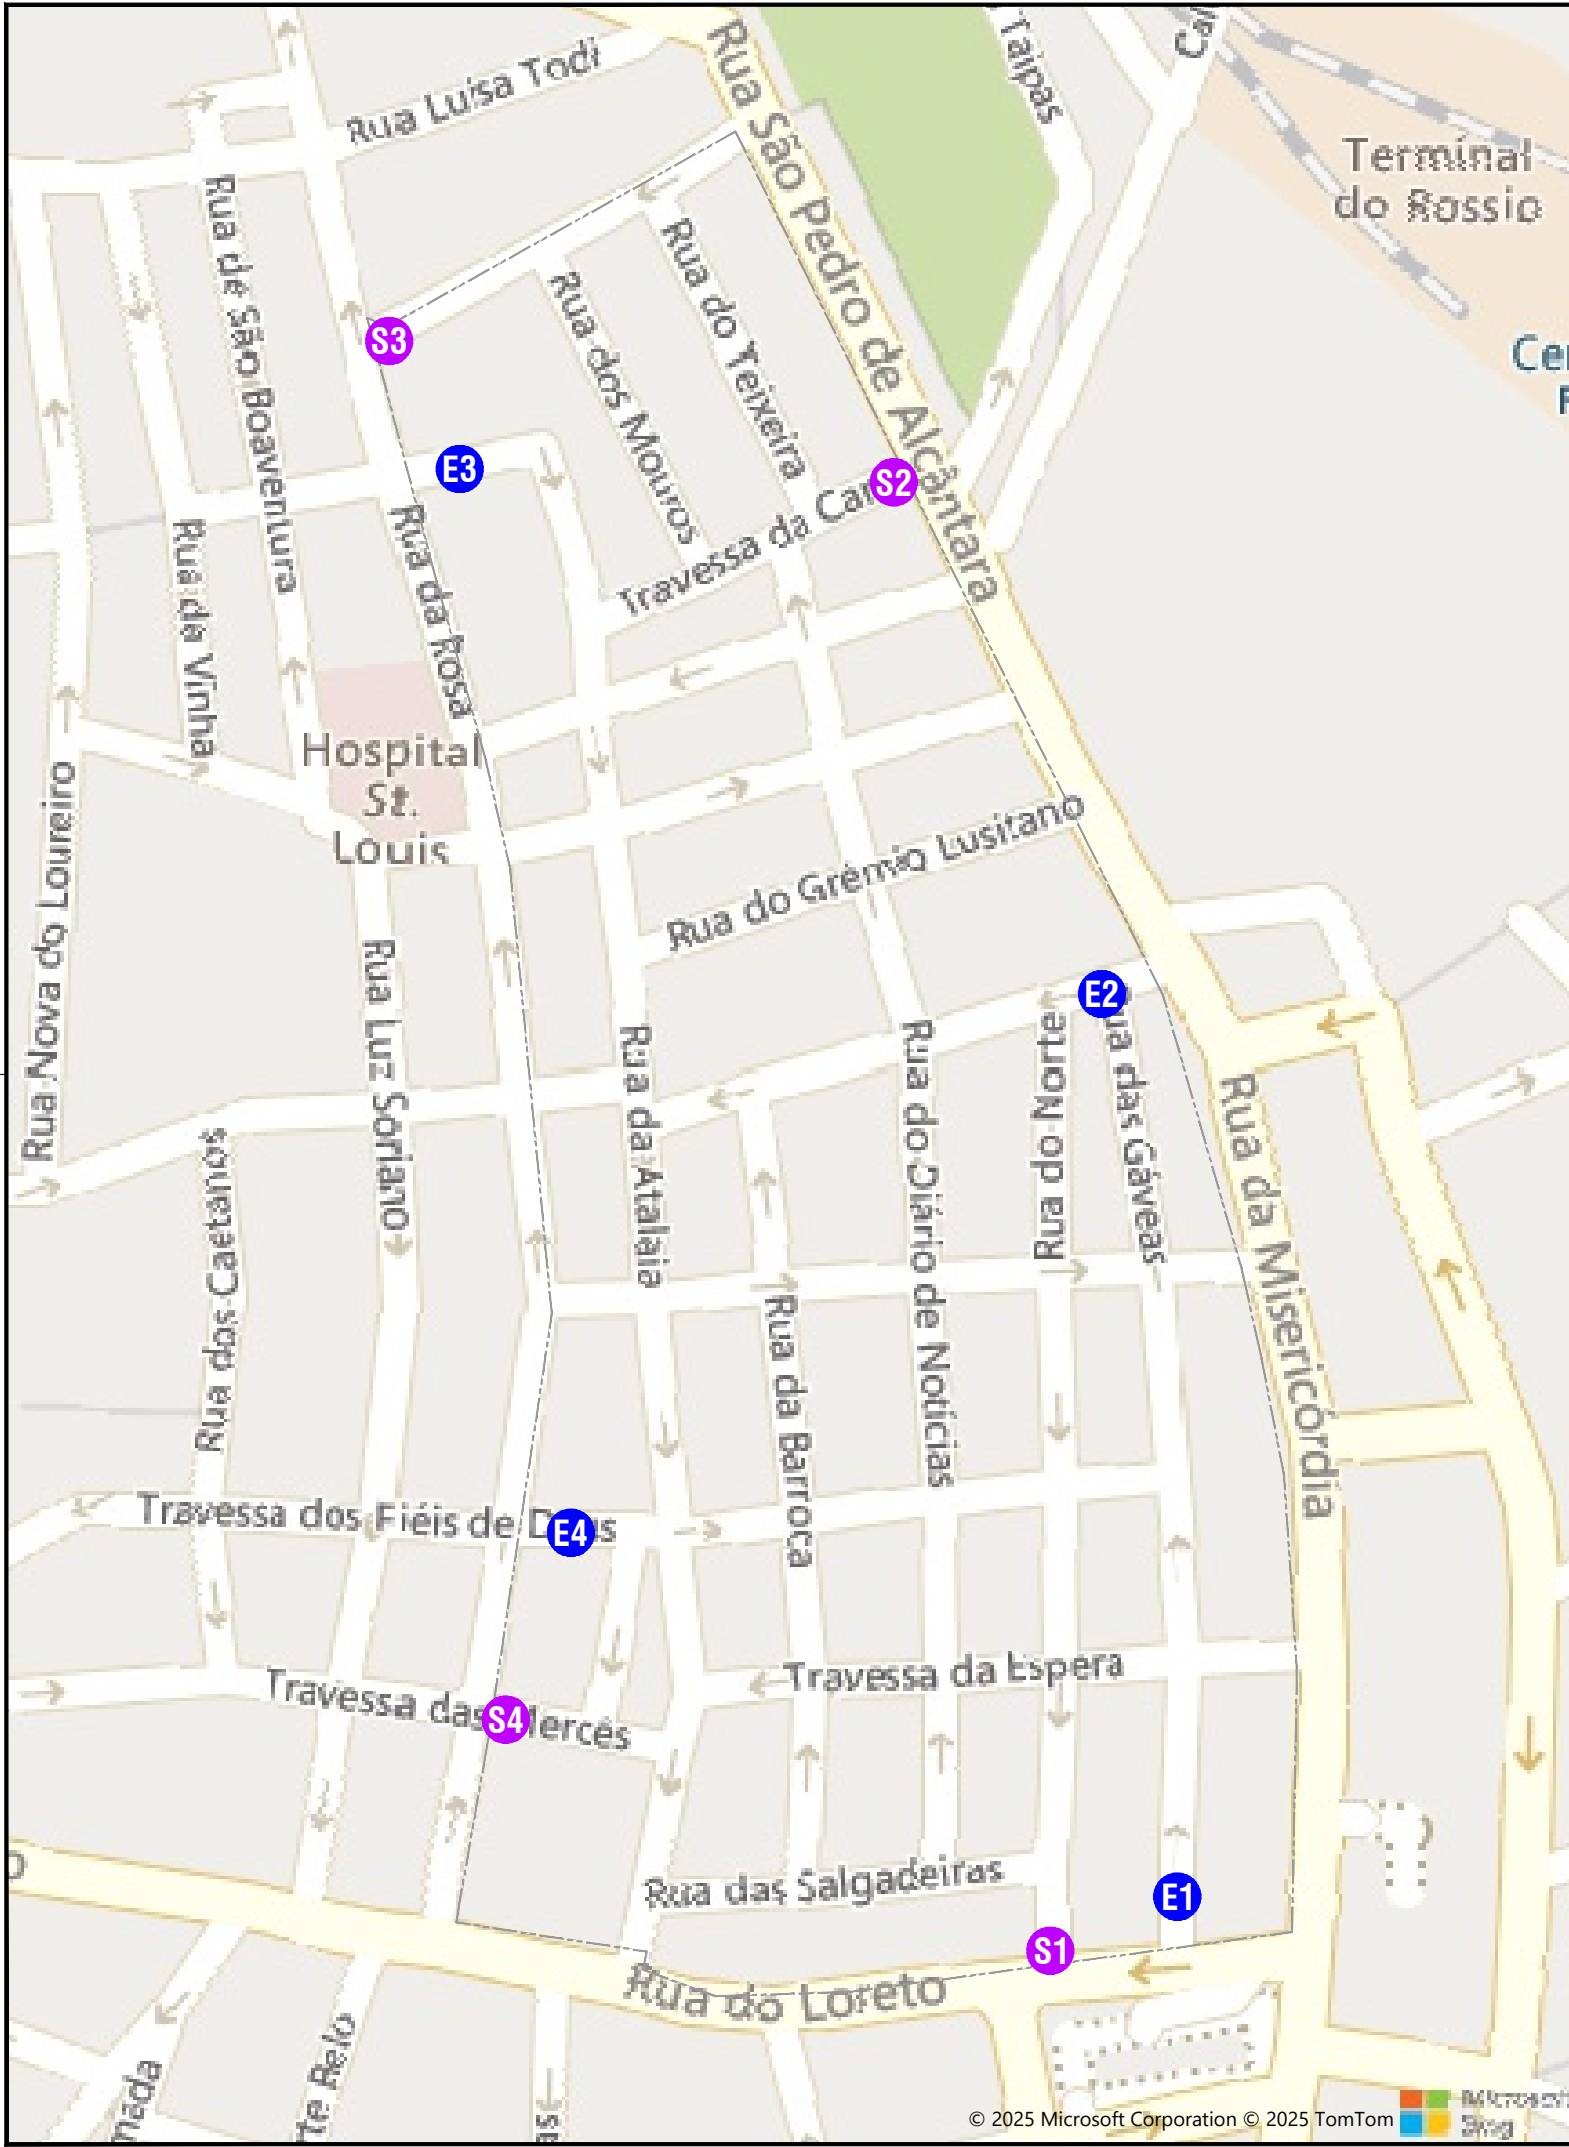

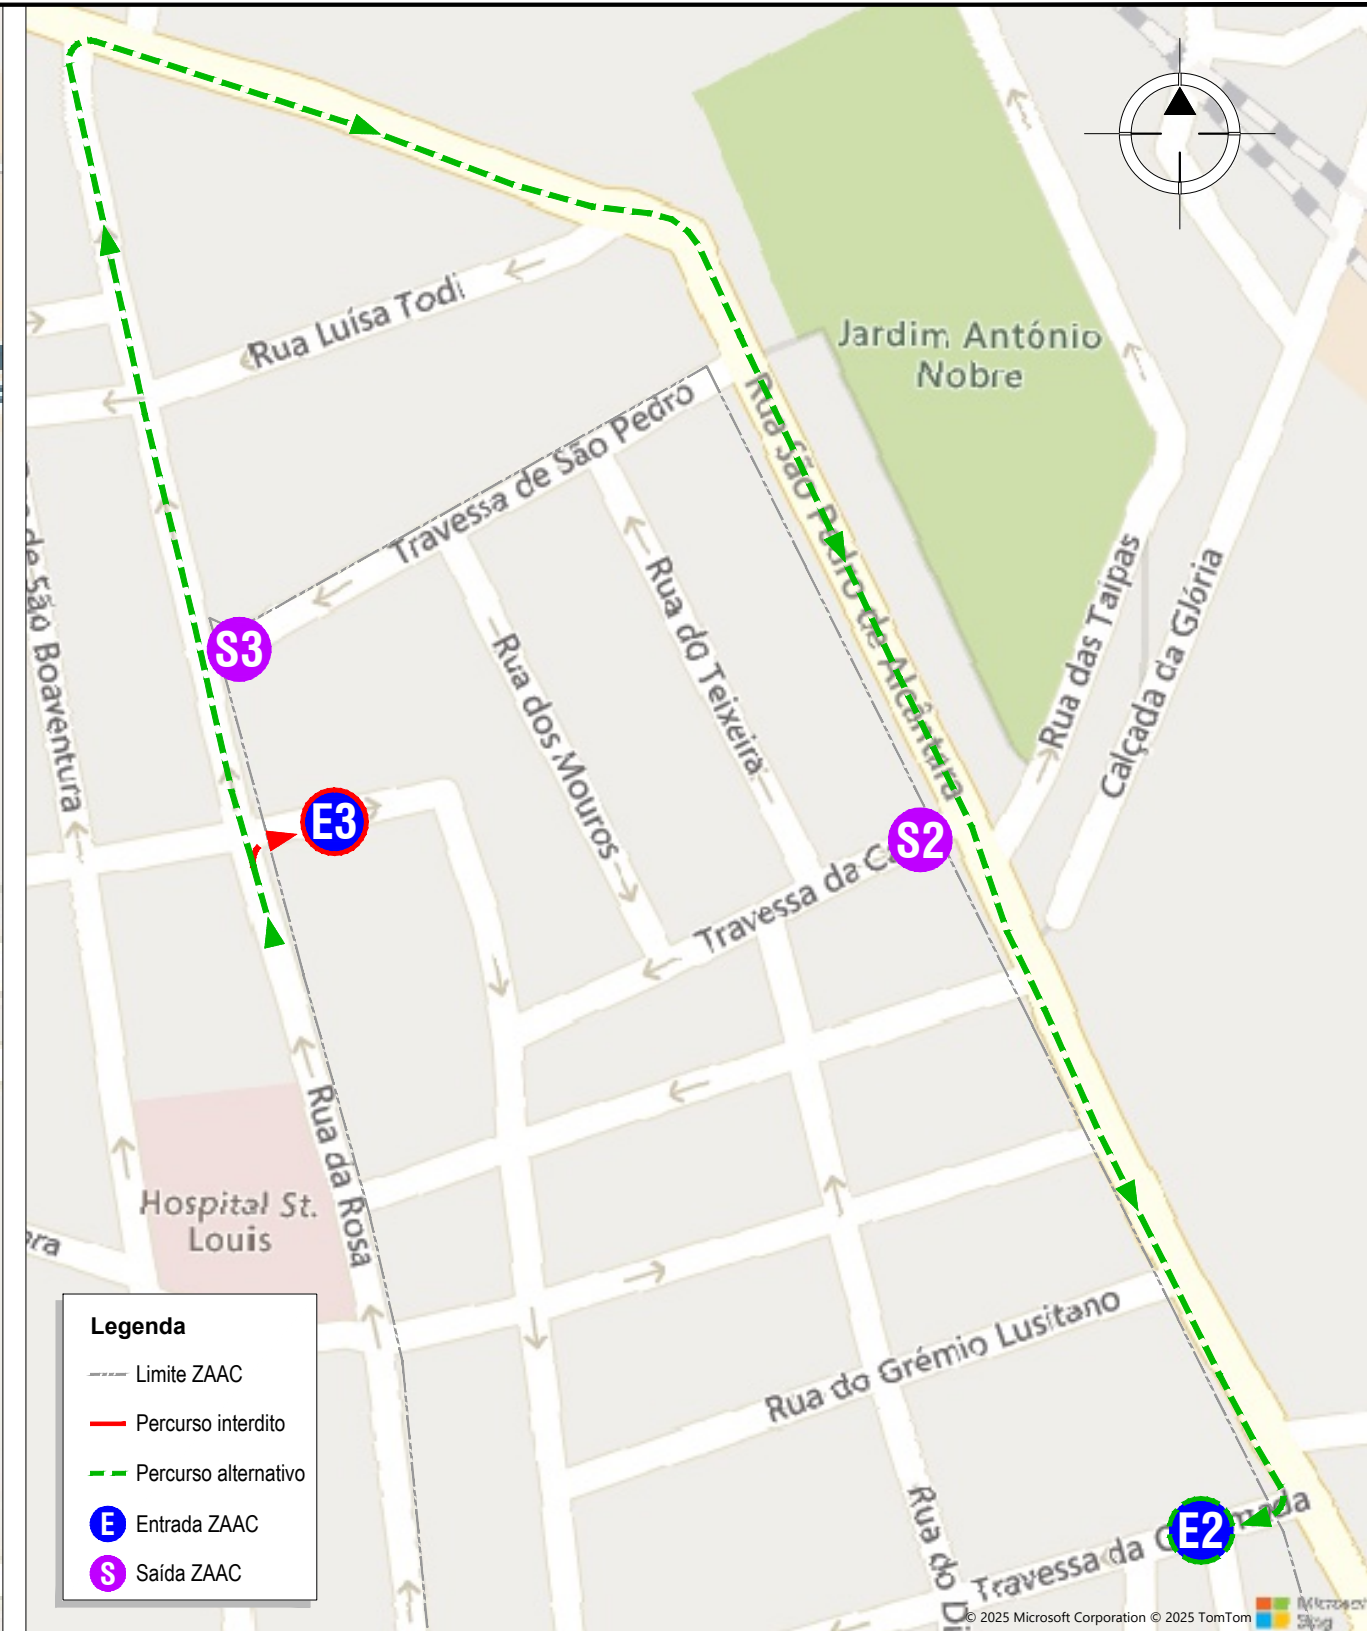

ALTERAÇÕES							
DDI/P		FREGUESIA DA MISERICÓRDIA					
DIREÇÃO DE DESENVOLVIMENTO DE INFRAESTRUTURA		ZAAC BAIRRO ALTO					
Planeamento		ENTRADA ALTERNATIVA À TRAVESSA DA QUEIMADA				Código de desenho	
Data		JULHO 2025				DDI P 160, 25	
Projectou		SÉRGIO PEREIRA				Folha	
Desenhou		PAULO ARAÚJO				3	
						Escalas	
						E/G	


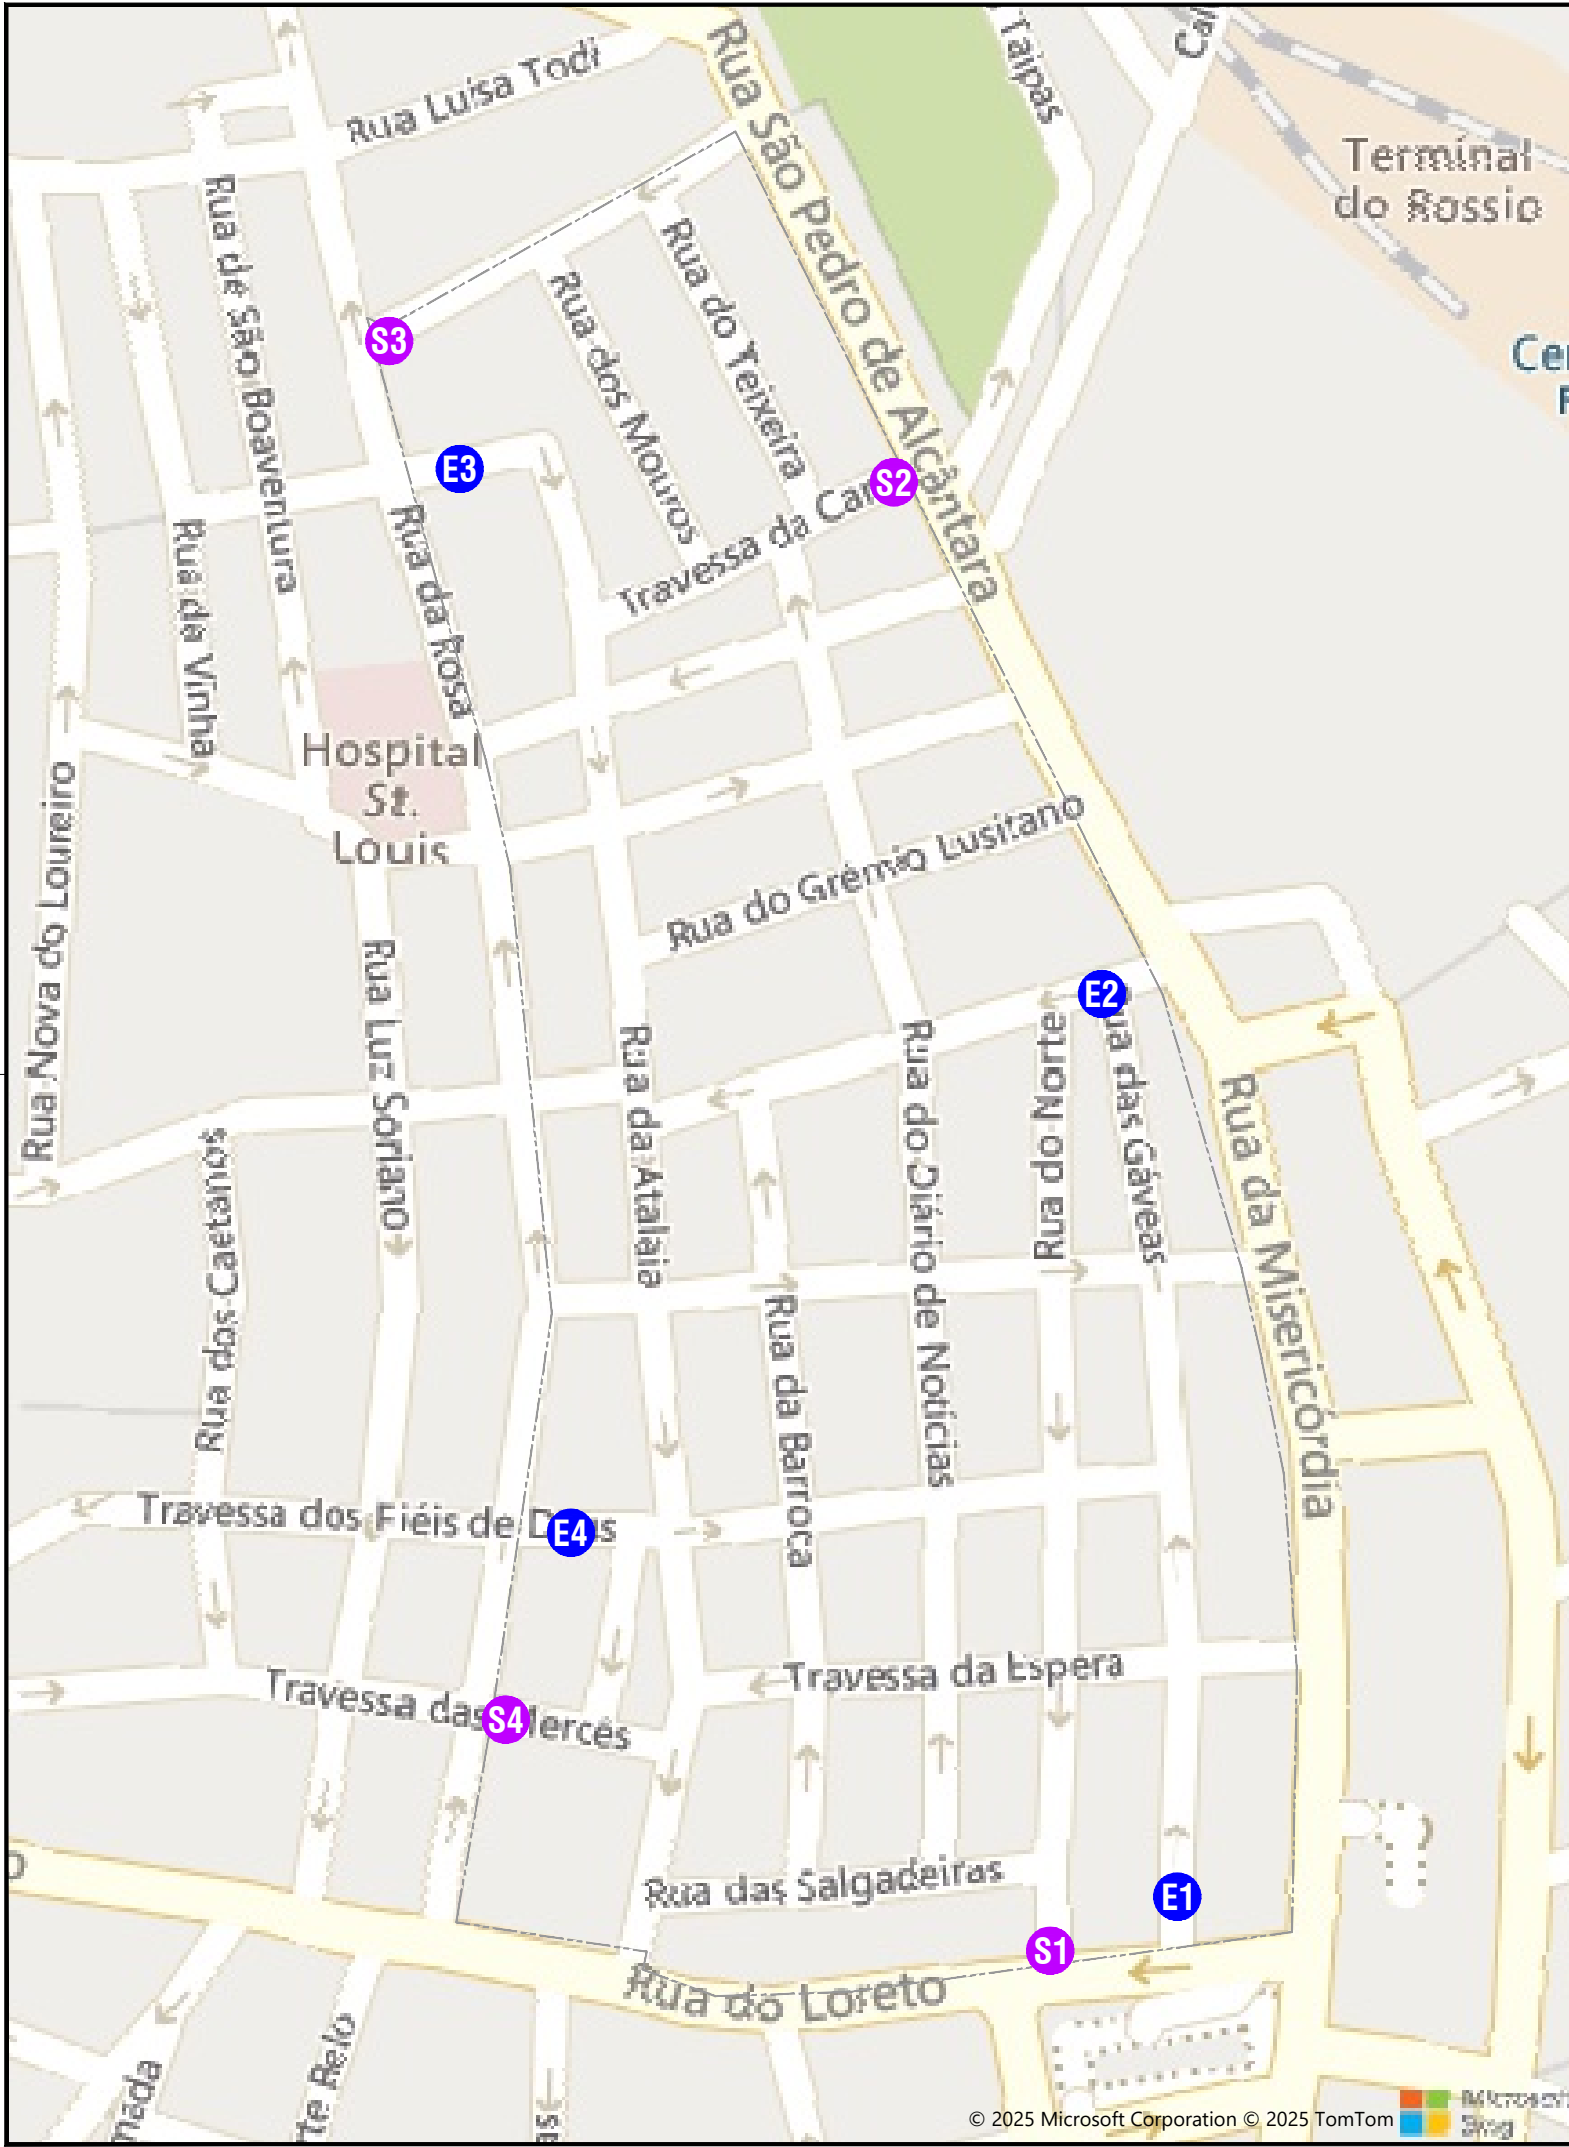


Legenda

- Limite ZAAC
- Percurso interdito
- - - Percurso alternativo
- E Entrada ZAAC
- S Saída ZAAC

ALTERAÇÕES					

DDI/P DIREÇÃO DE DESENVOLVIMENTO DE INFRAESTRUTURA Planeamento	FREGUESIA DA MISERICÓRDIA ZAAC BAIRRO ALTO		
Data JULHO 2025	ENTRADA ALTERNATIVA À RUA DA ATALAIA	Código de desenho DDI P 160, 25	Folha 6
Projectou SÉRGIO PEREIRA		Substitui	Escalas
Desenhou PAULO ARAÚJO		Substituído	E/G

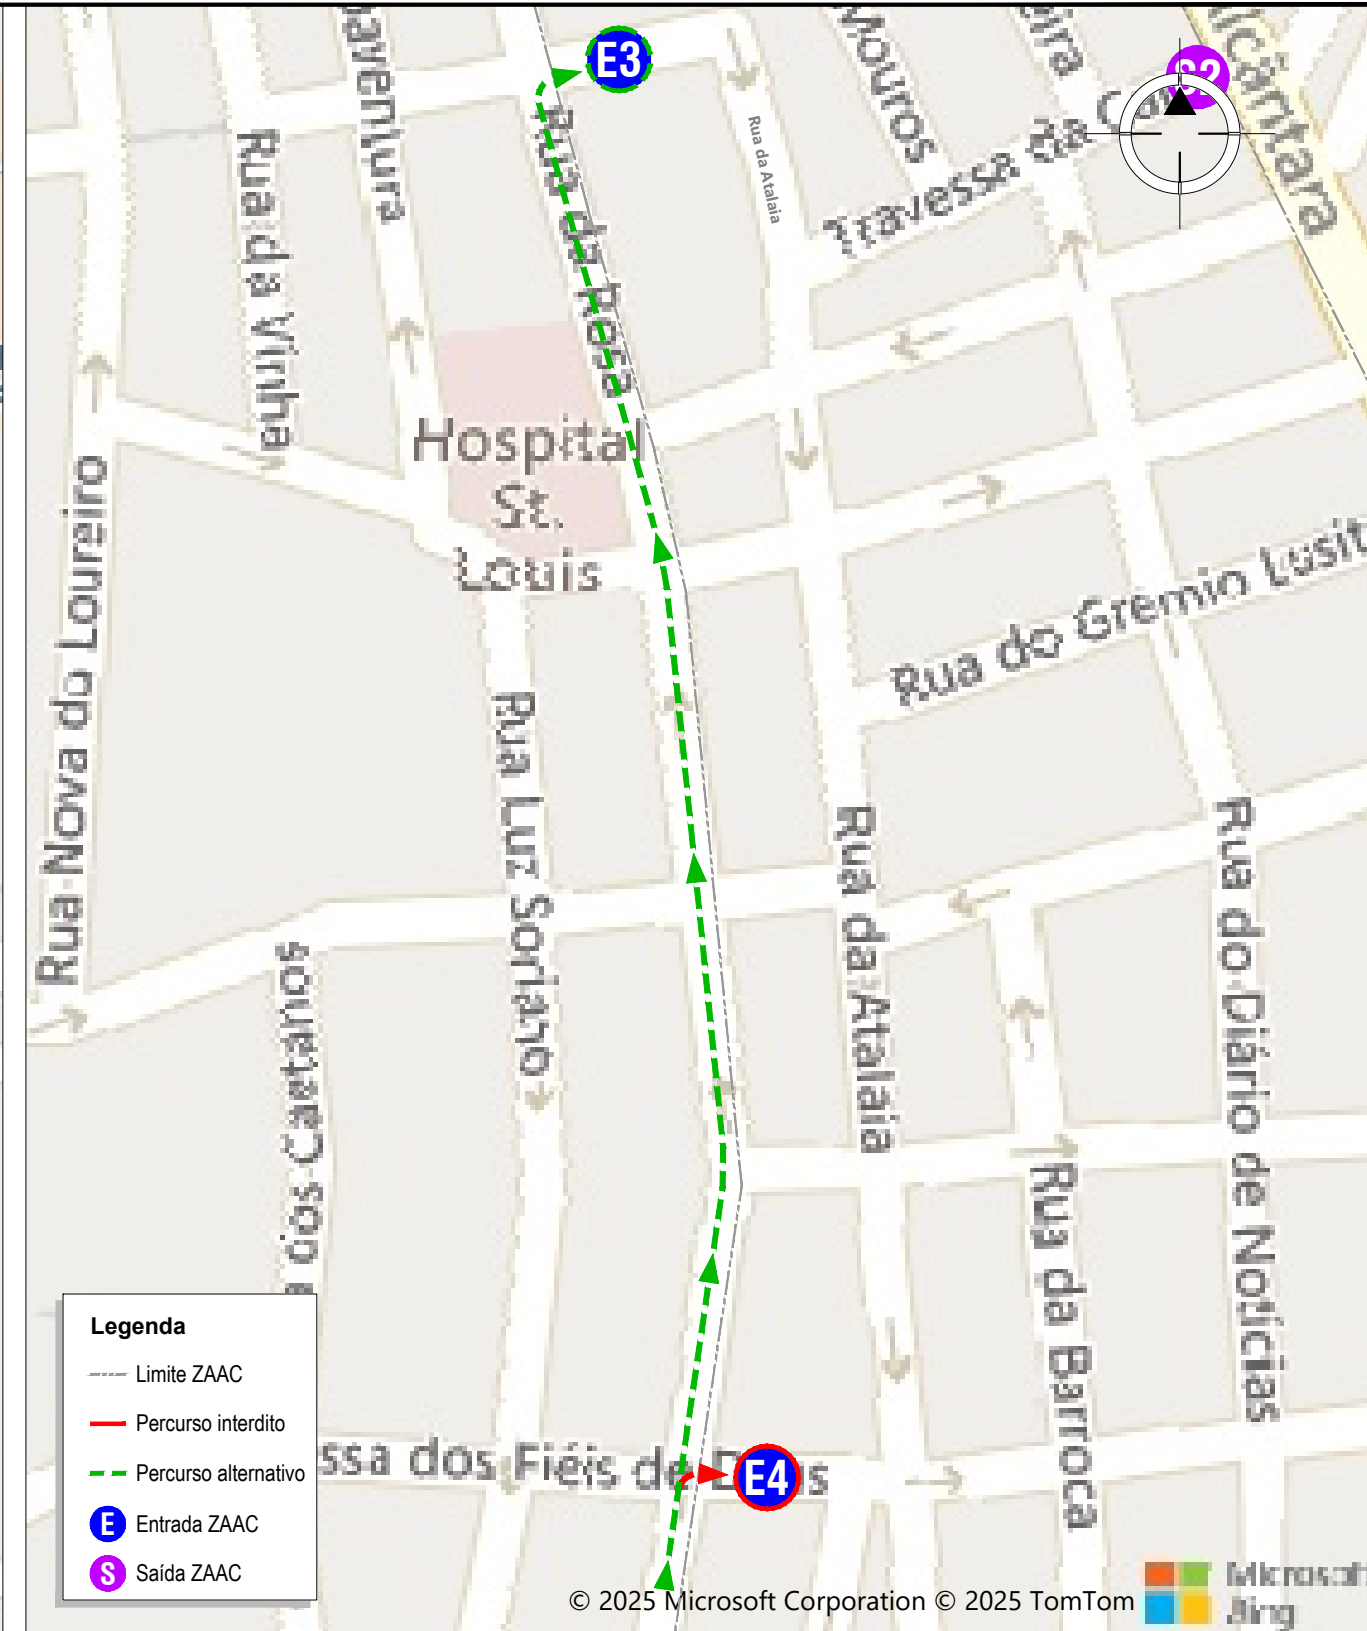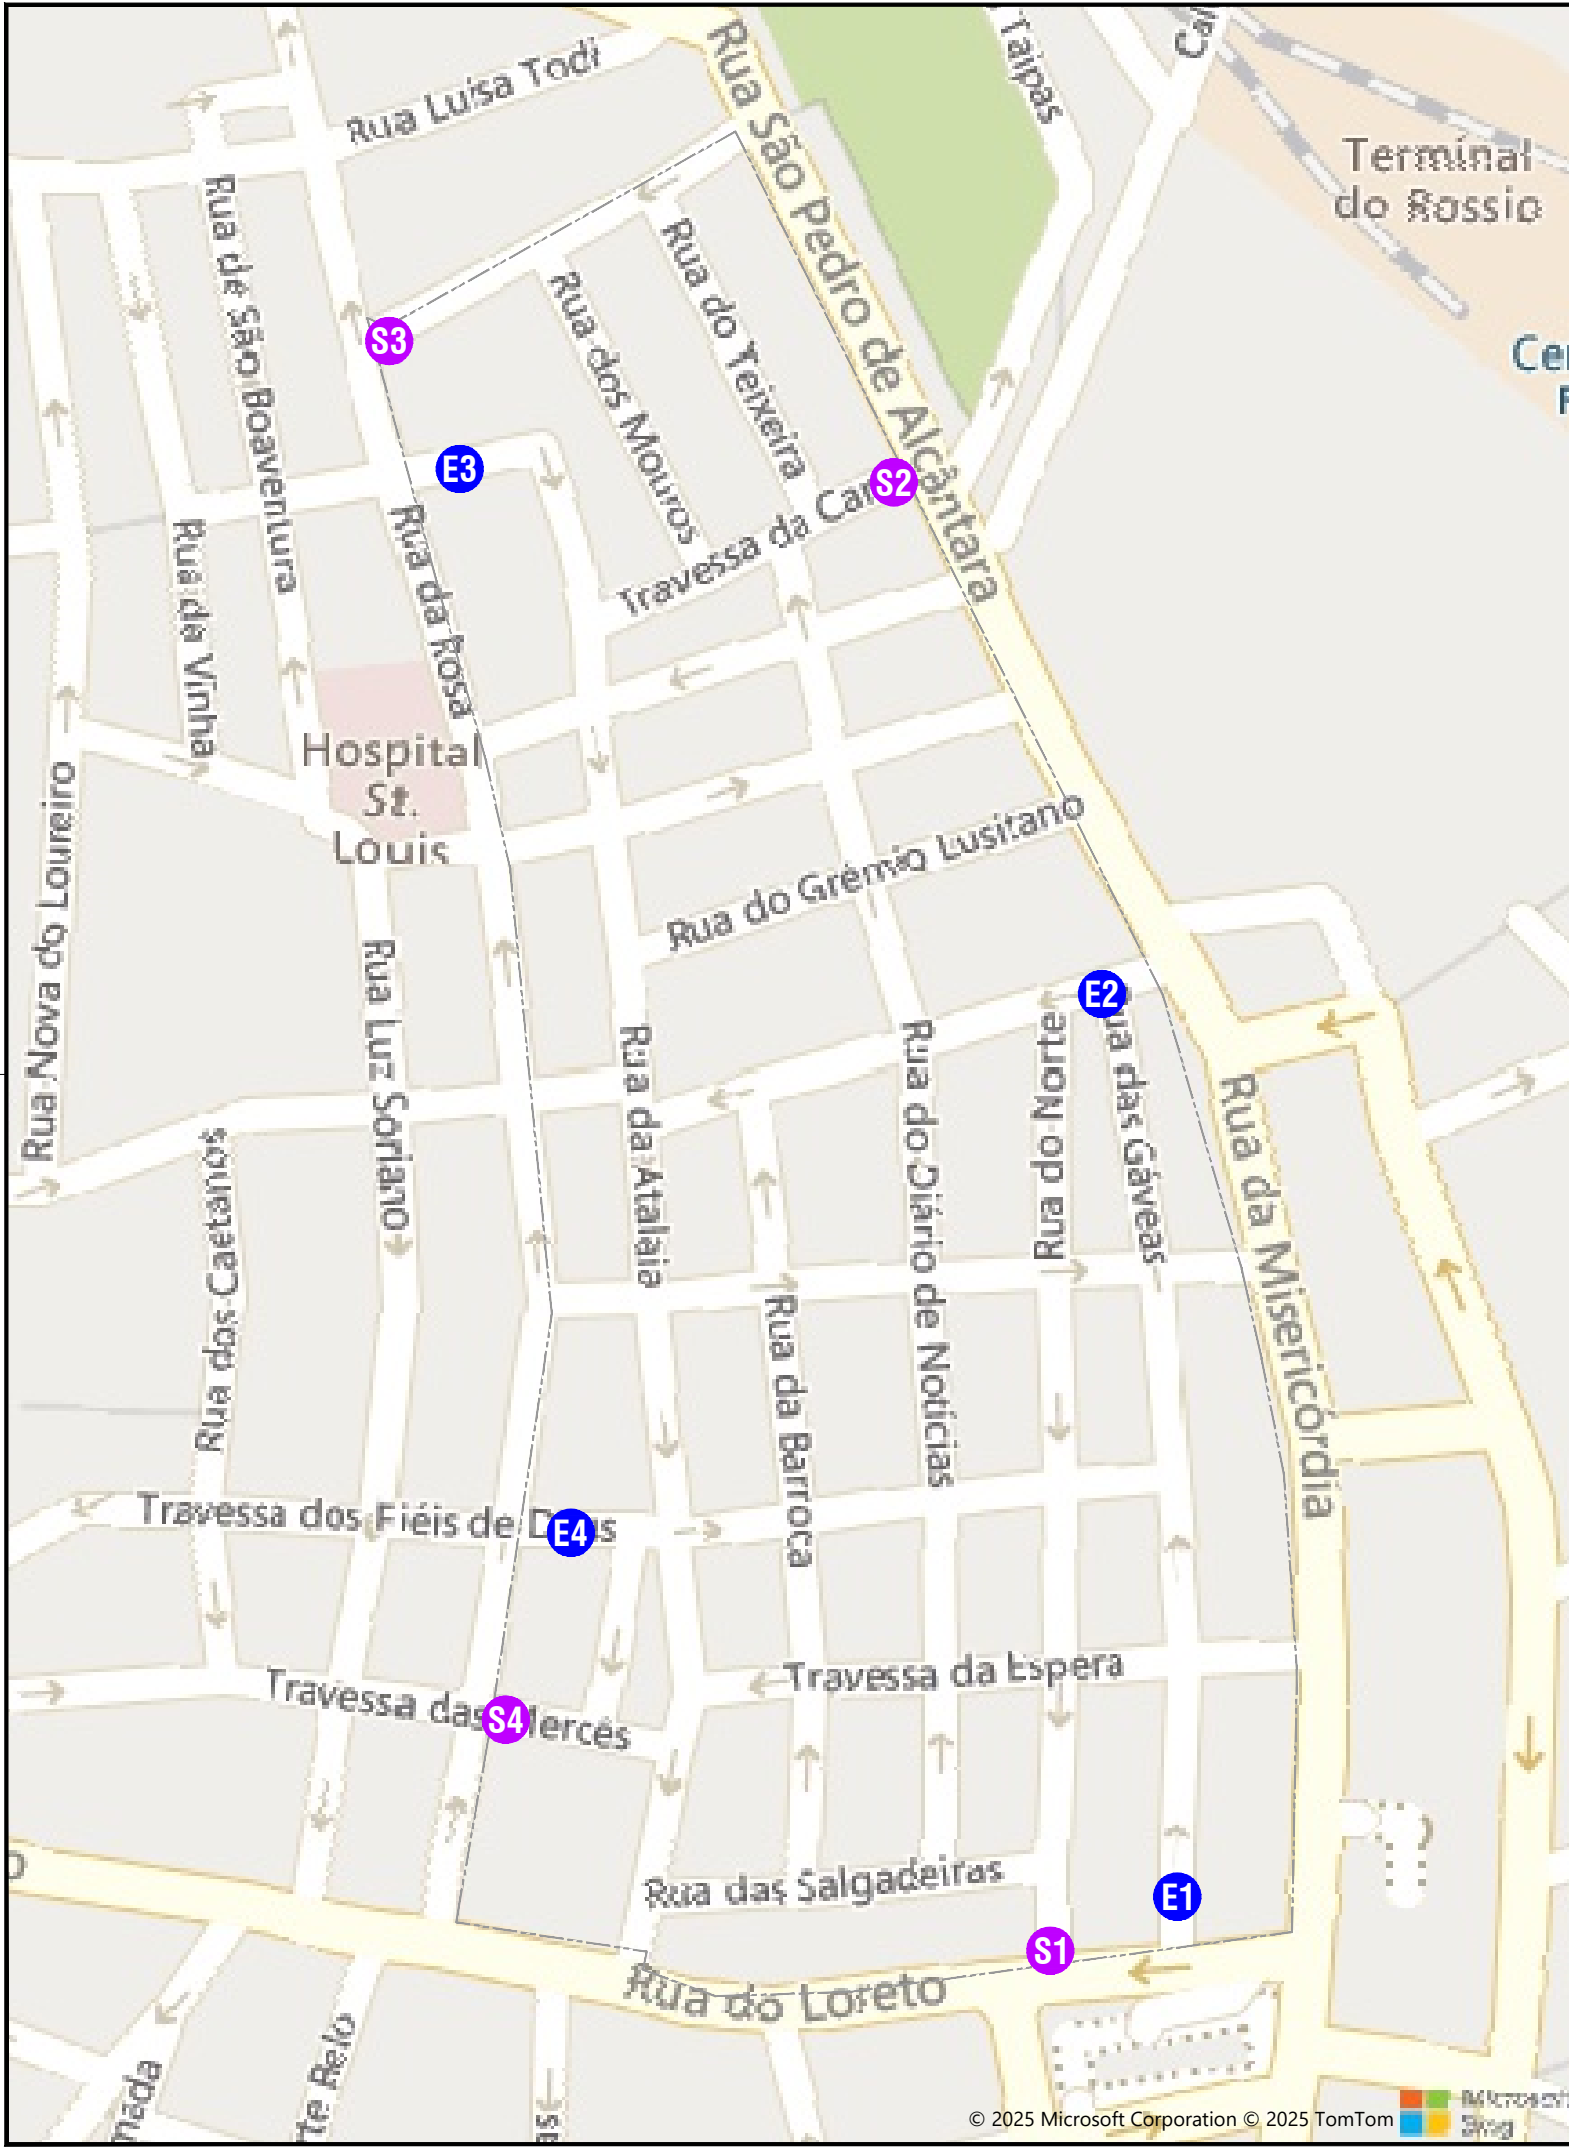

ALTERAÇÕES

DDI/P

DIREÇÃO DE DESENVOLVIMENTO DE INFRAESTRUTURA

Planeamento

Data

JULHO 2025

Projectou

SÉRGIO PEREIRA

Desenhou

PAULO ARAÚJO

FREGUESIA DA MISERICÓRDIA

ZAAC BAIRRO ALTO

ENTRADA ALTERNATIVA À TRAVESSA DOS FIÉIS DE DEUS

emel

Código de desenho

DDI P 160, 25

Substitui


Substituído

Folha

2

Escalas



E/G

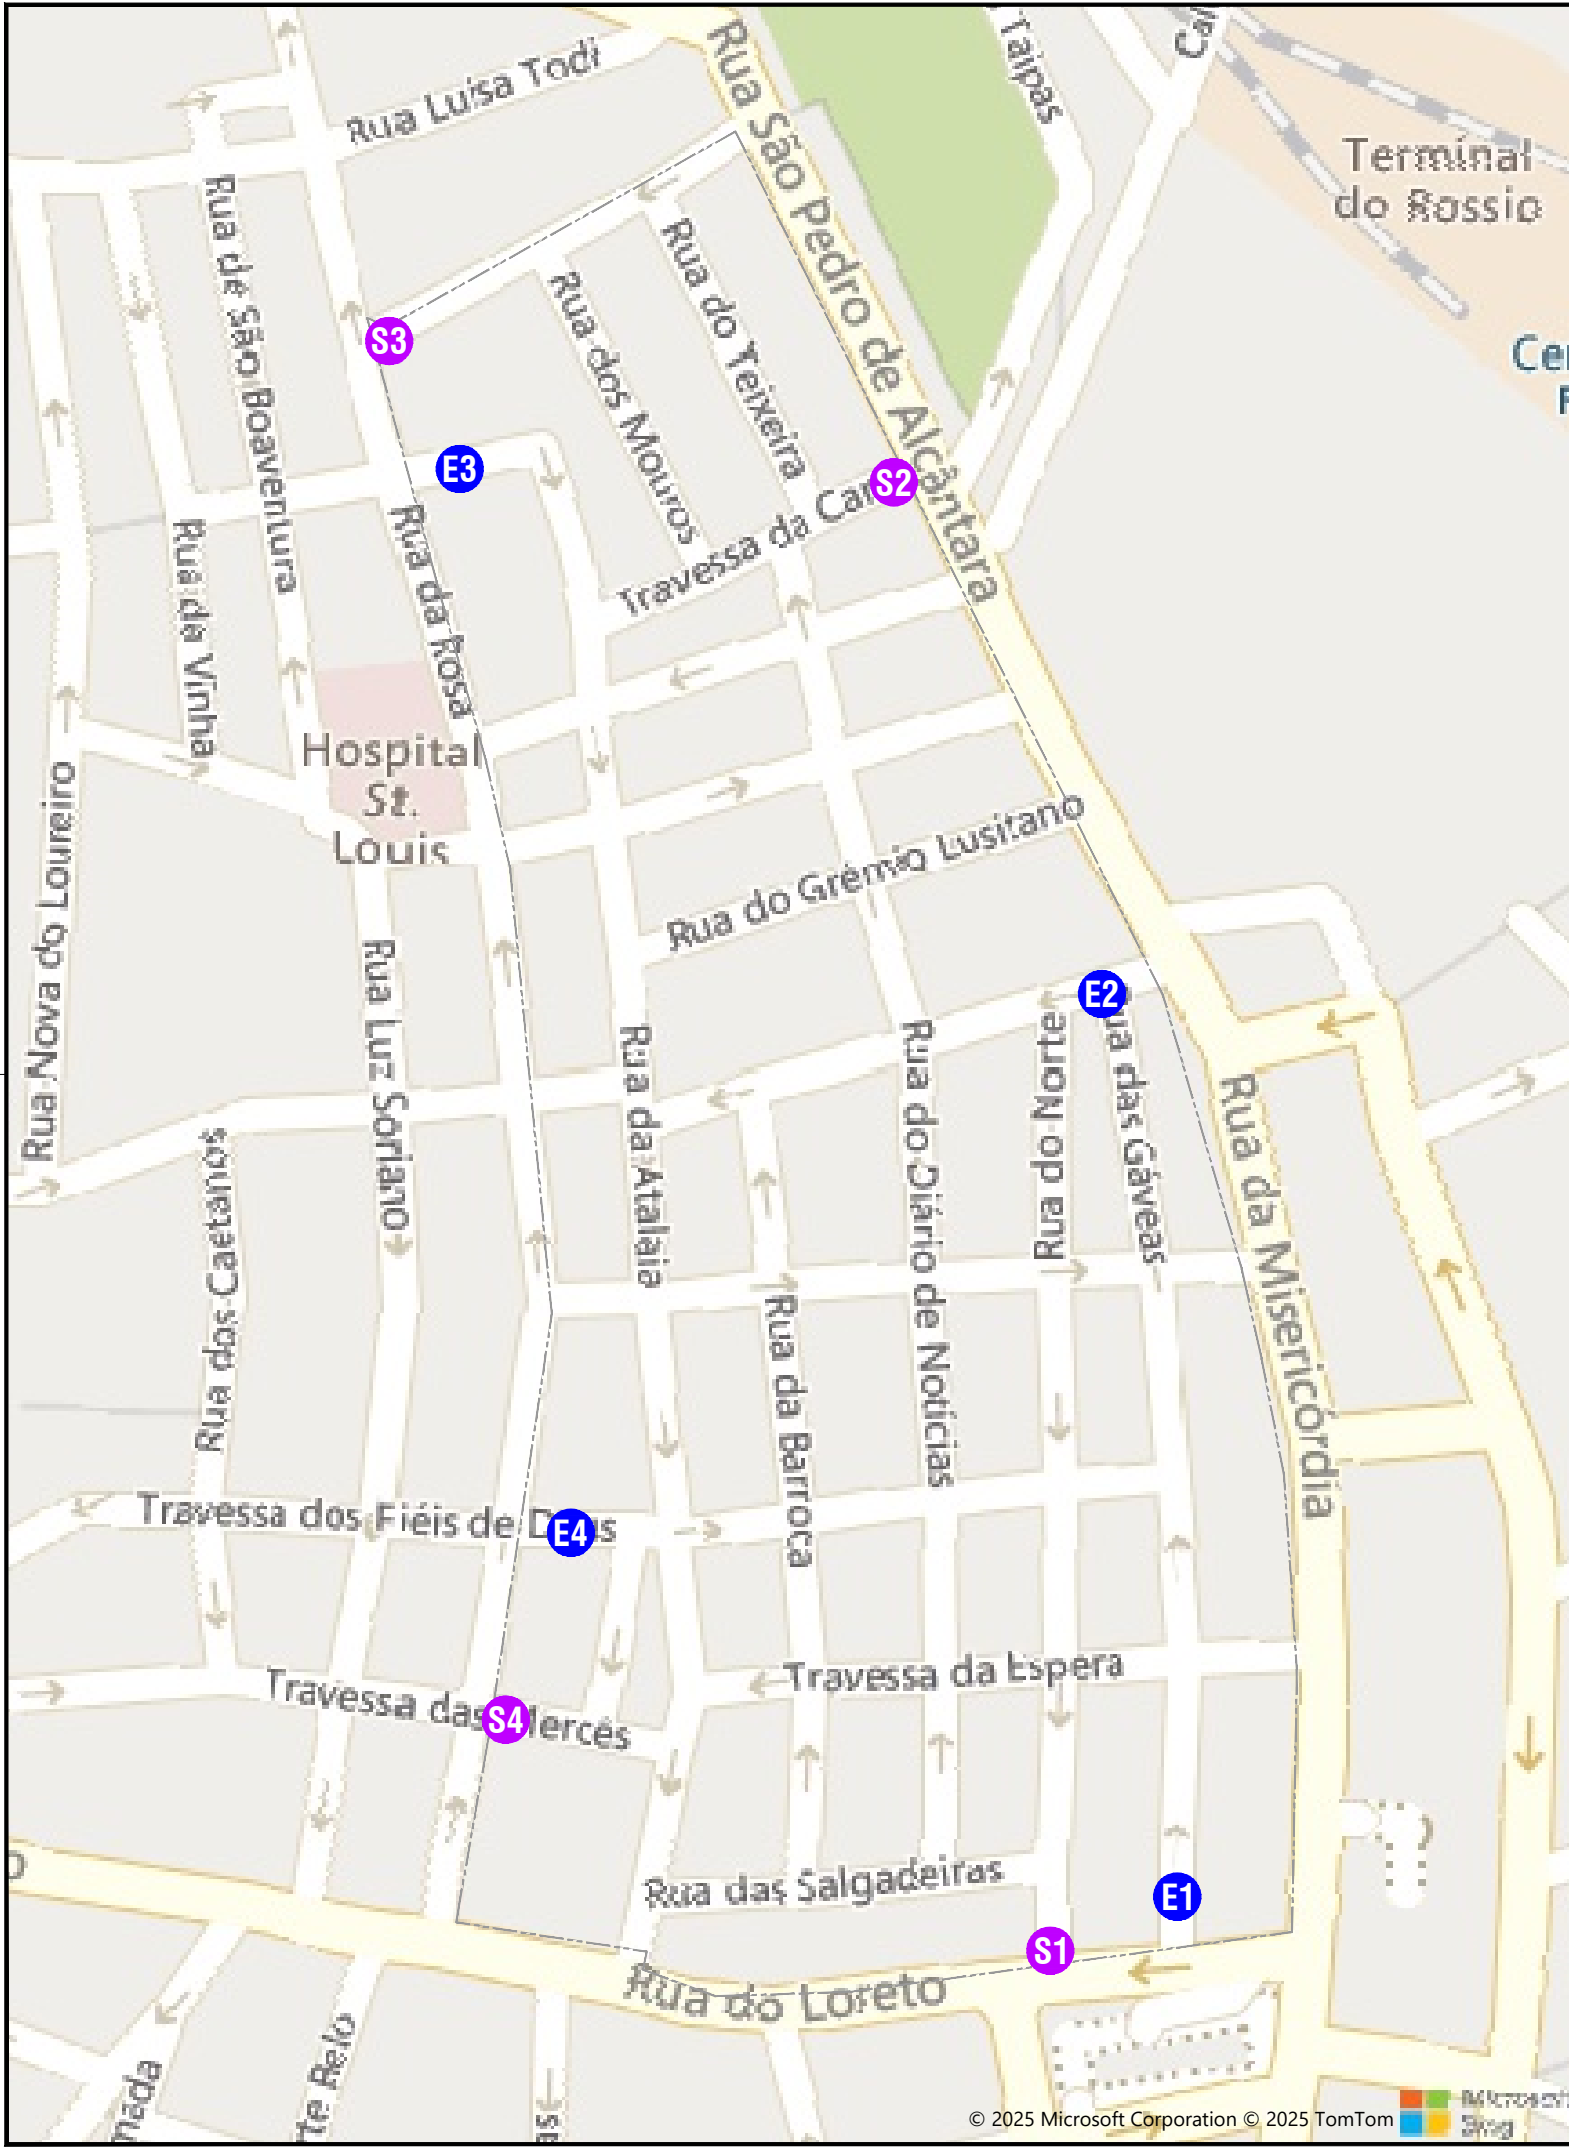

ALTERAÇÕES			

DDI/P DIREÇÃO DE DESENVOLVIMENTO DE INFRAESTRUTURA Planeamento	FREGUESIA DA MISERICÓRDIA ZAAC BAIRRO ALTO					
	Data	JULHO 2025			Código de desenho	DDI P 160, 25
	Projectou	SÉRGIO PEREIRA			Substitui	
	Desenhou	PAULO ARAÚJO			Substituído	

SAÍDA ALTERNATIVA À RUA DO NORTE		Folha	5
		Escalas	E/G

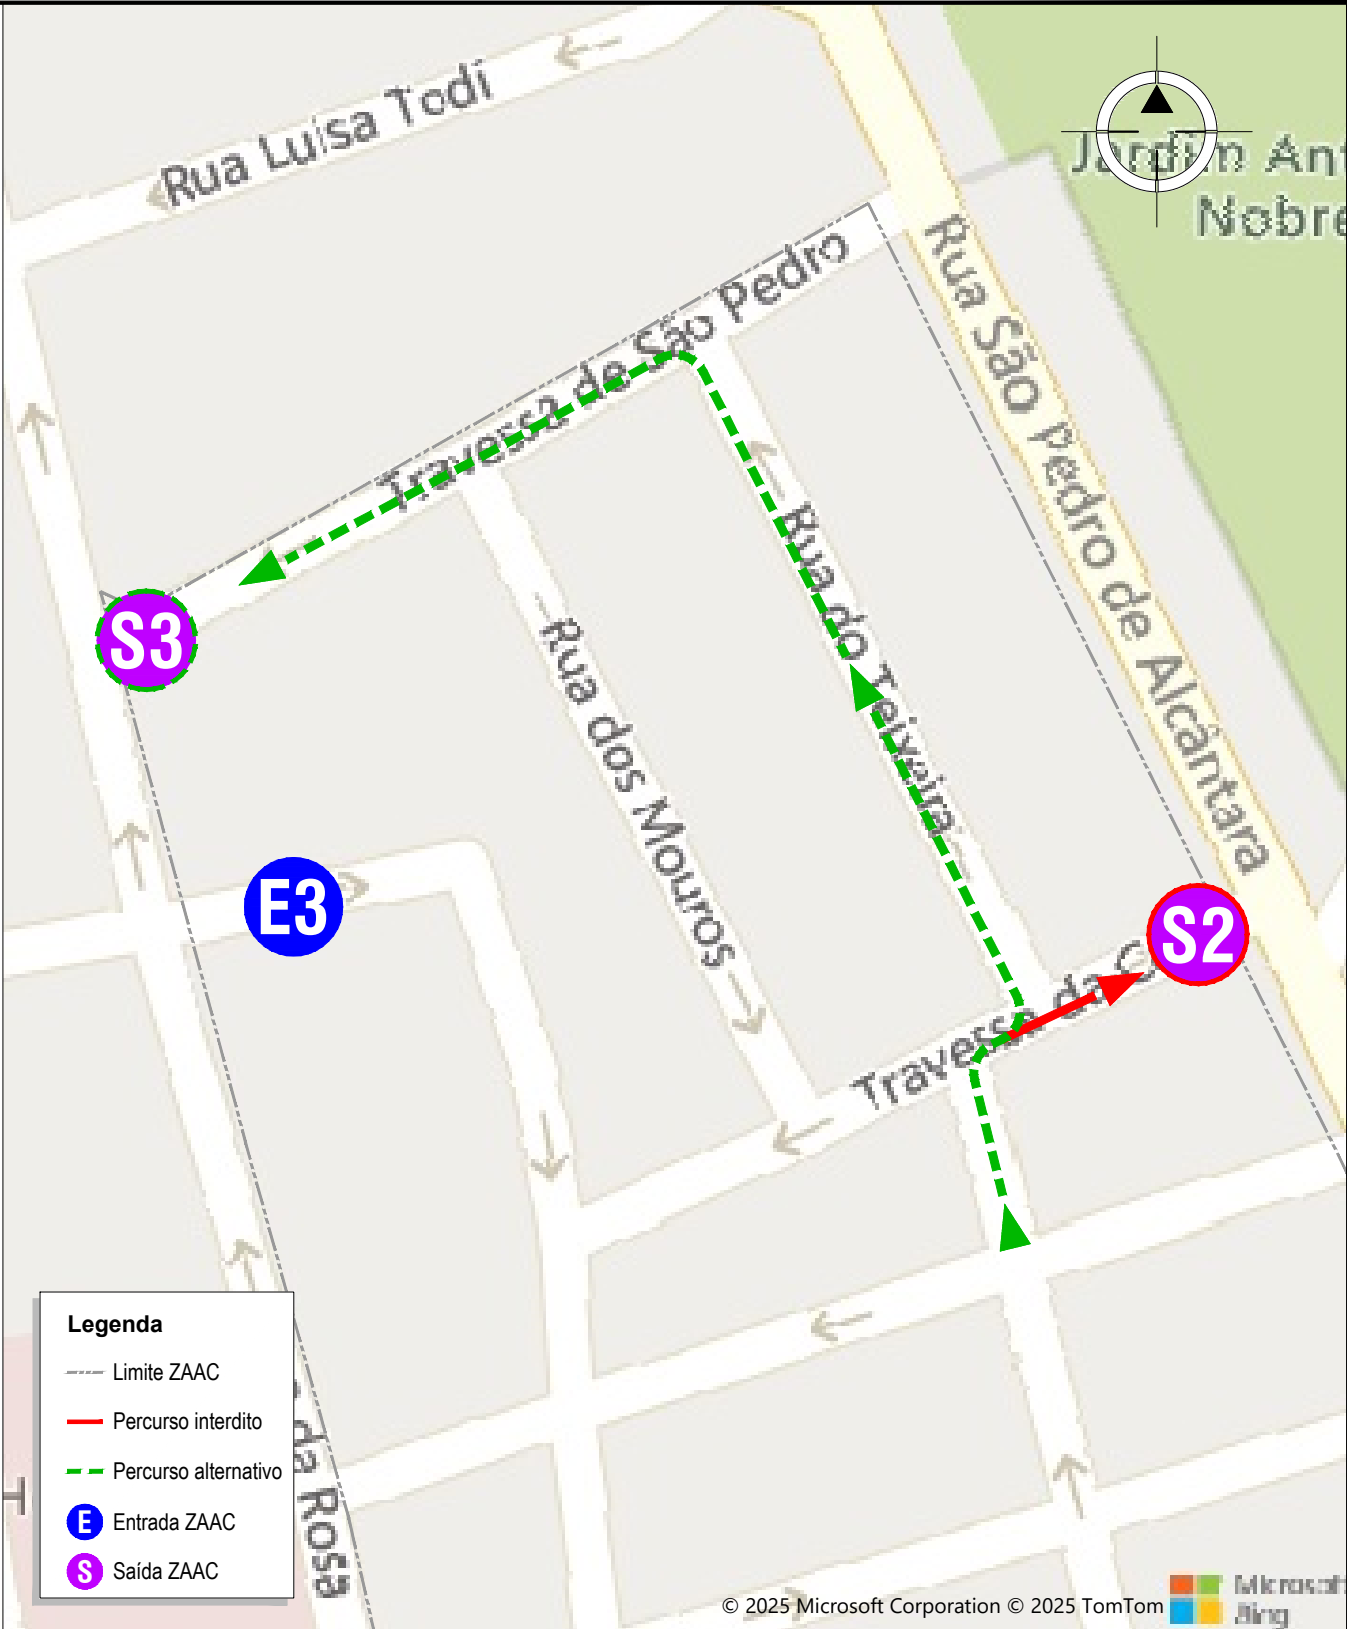
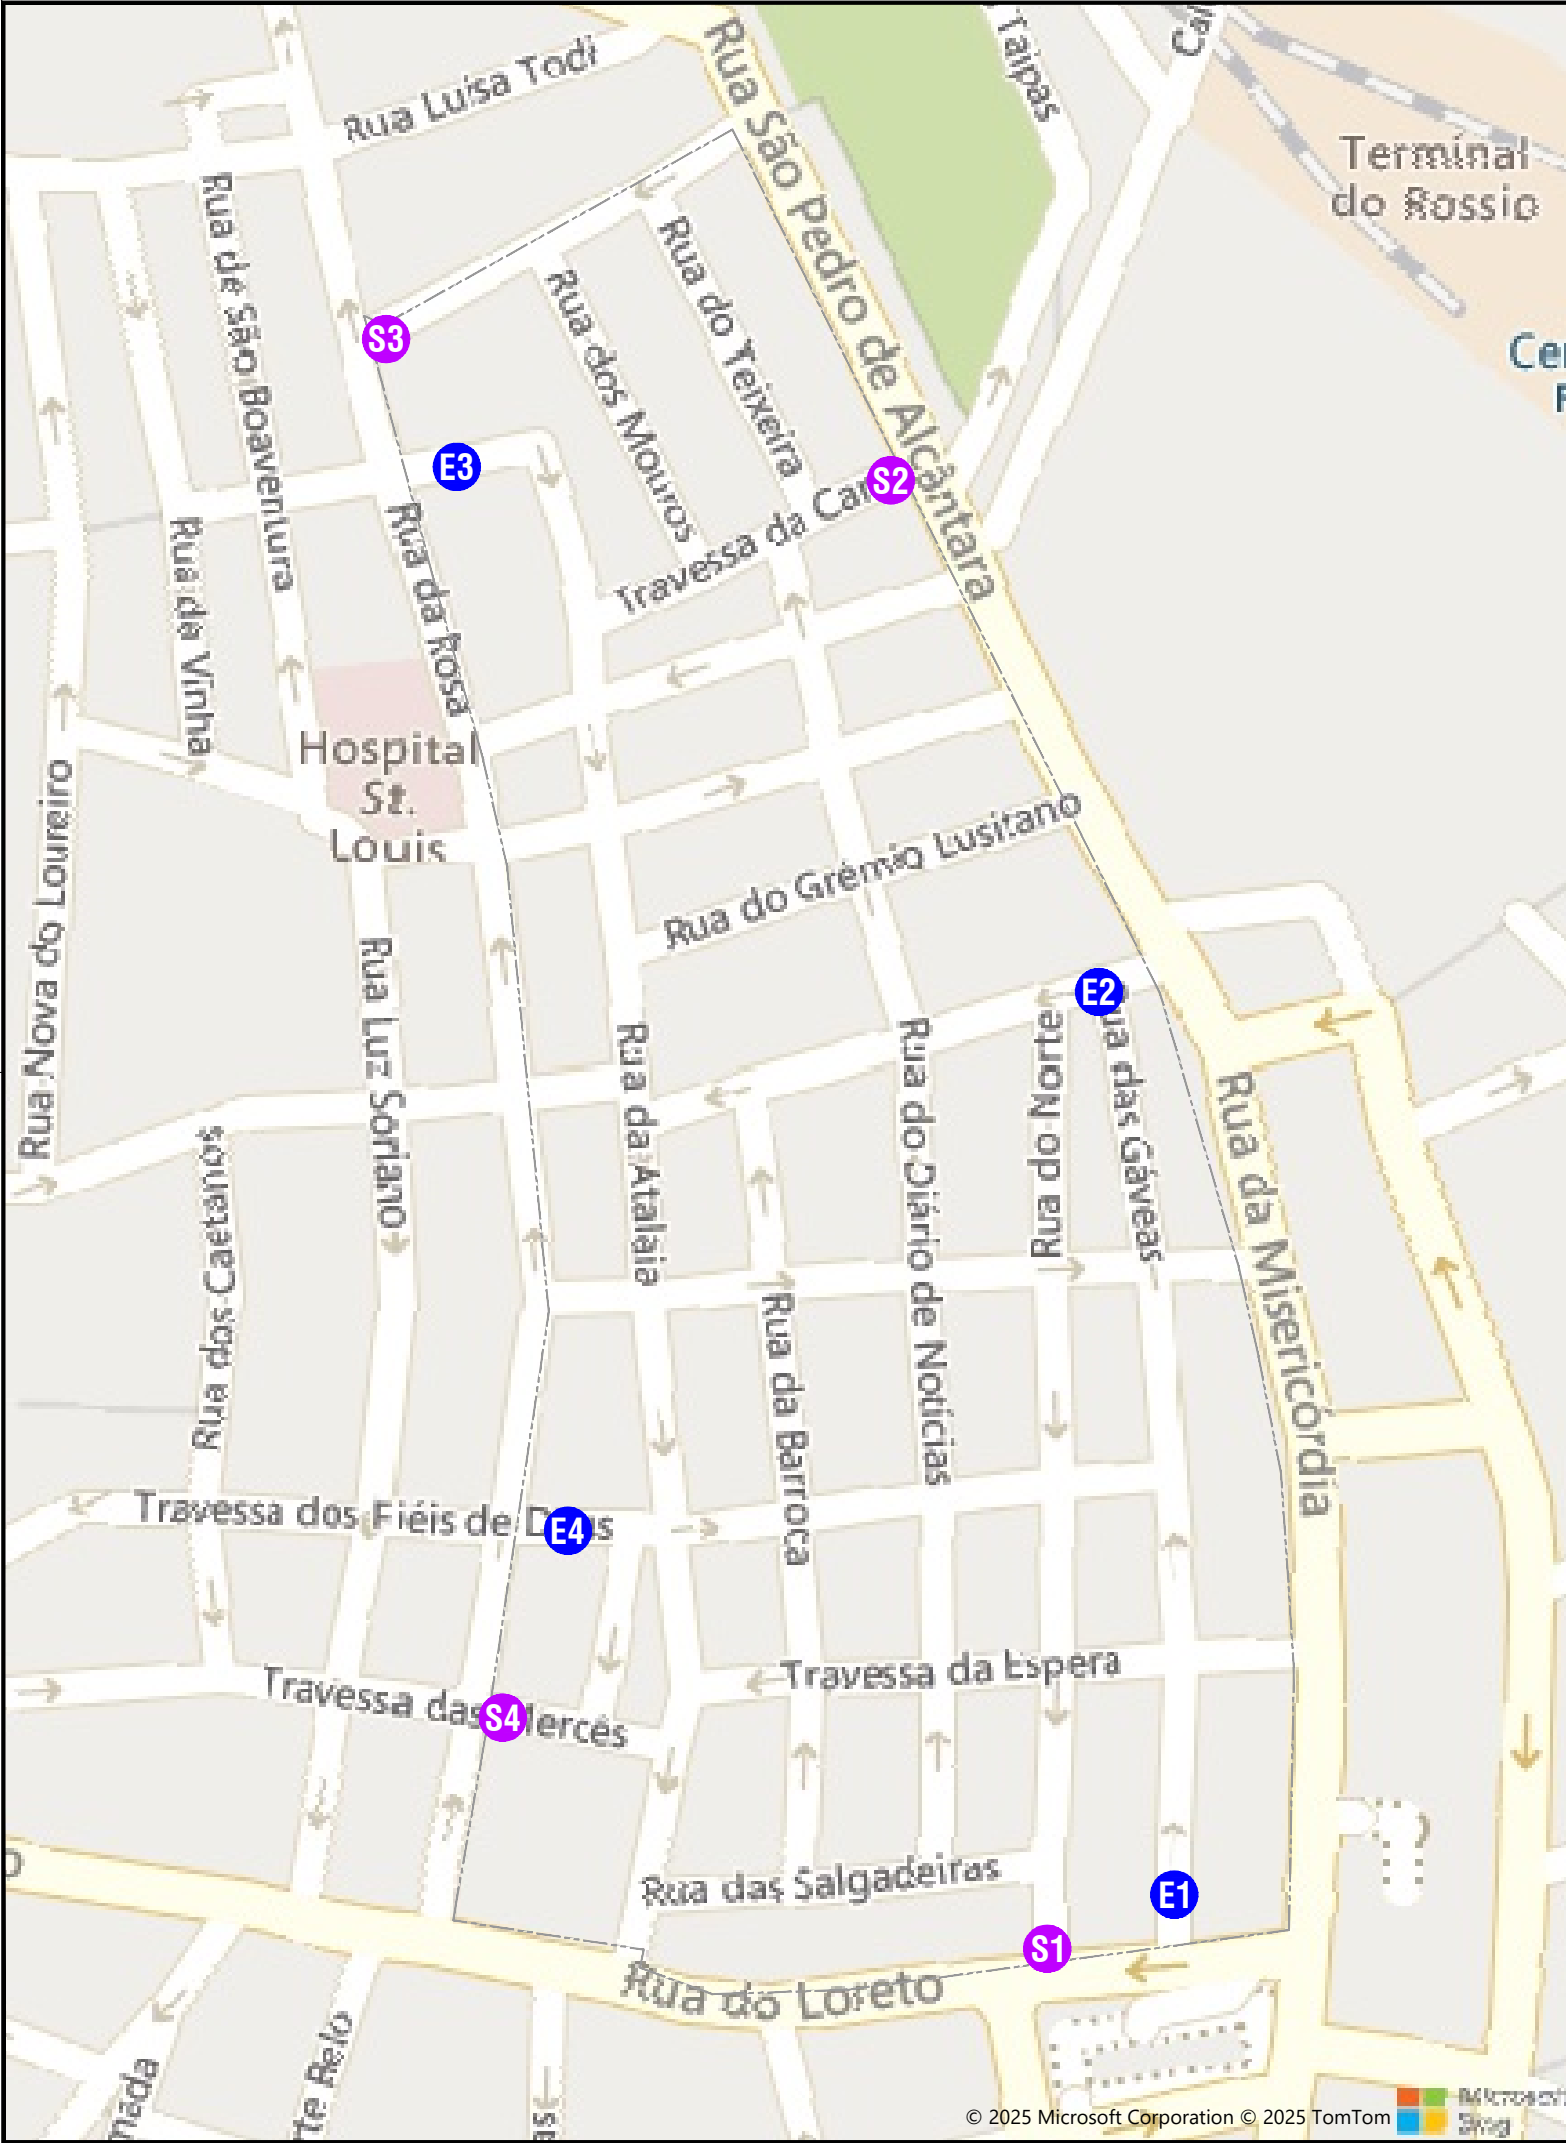


Legenda

- Limite ZAAC
- Percurso interdito
- - - Percurso alternativo
- E** Entrada ZAAC
- S** Saída ZAAC

ALTERAÇÕES				

DDI/P DIREÇÃO DE DESENVOLVIMENTO DE INFRAESTRUTURA Planeamento	FREGUESIA DA MISERICÓRDIA ZAAC BAIRRO ALTO			
	Data	JULHO 2025	Código de desenho	DDI P 160 25
	Projectou	SÉRGIO PEREIRA	Substitui	
	Desenhou	PAULO ARAÚJO	Substituído	
SAÍDA ALTERNATIVA À TRAVESSA DA CARA			Folha	8
			Escalas	E/G

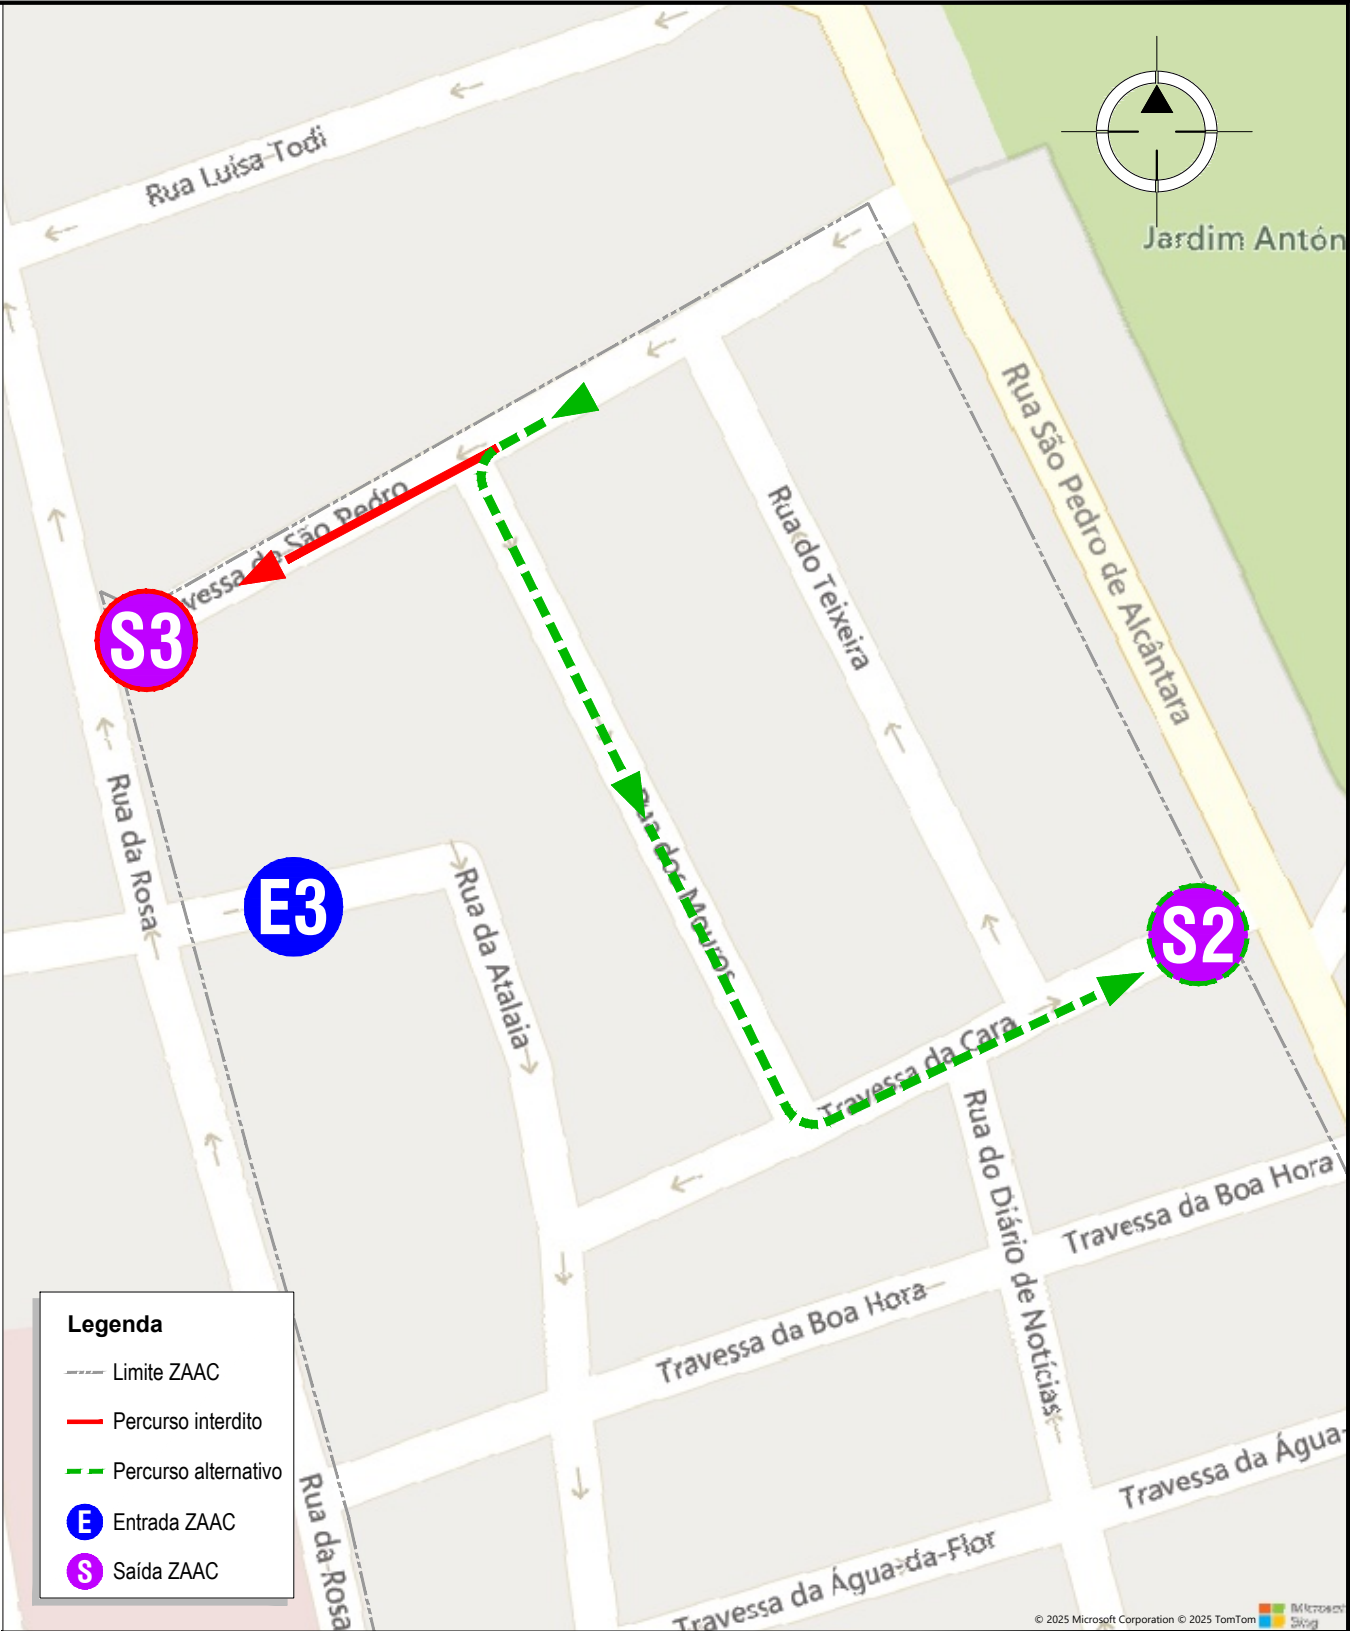
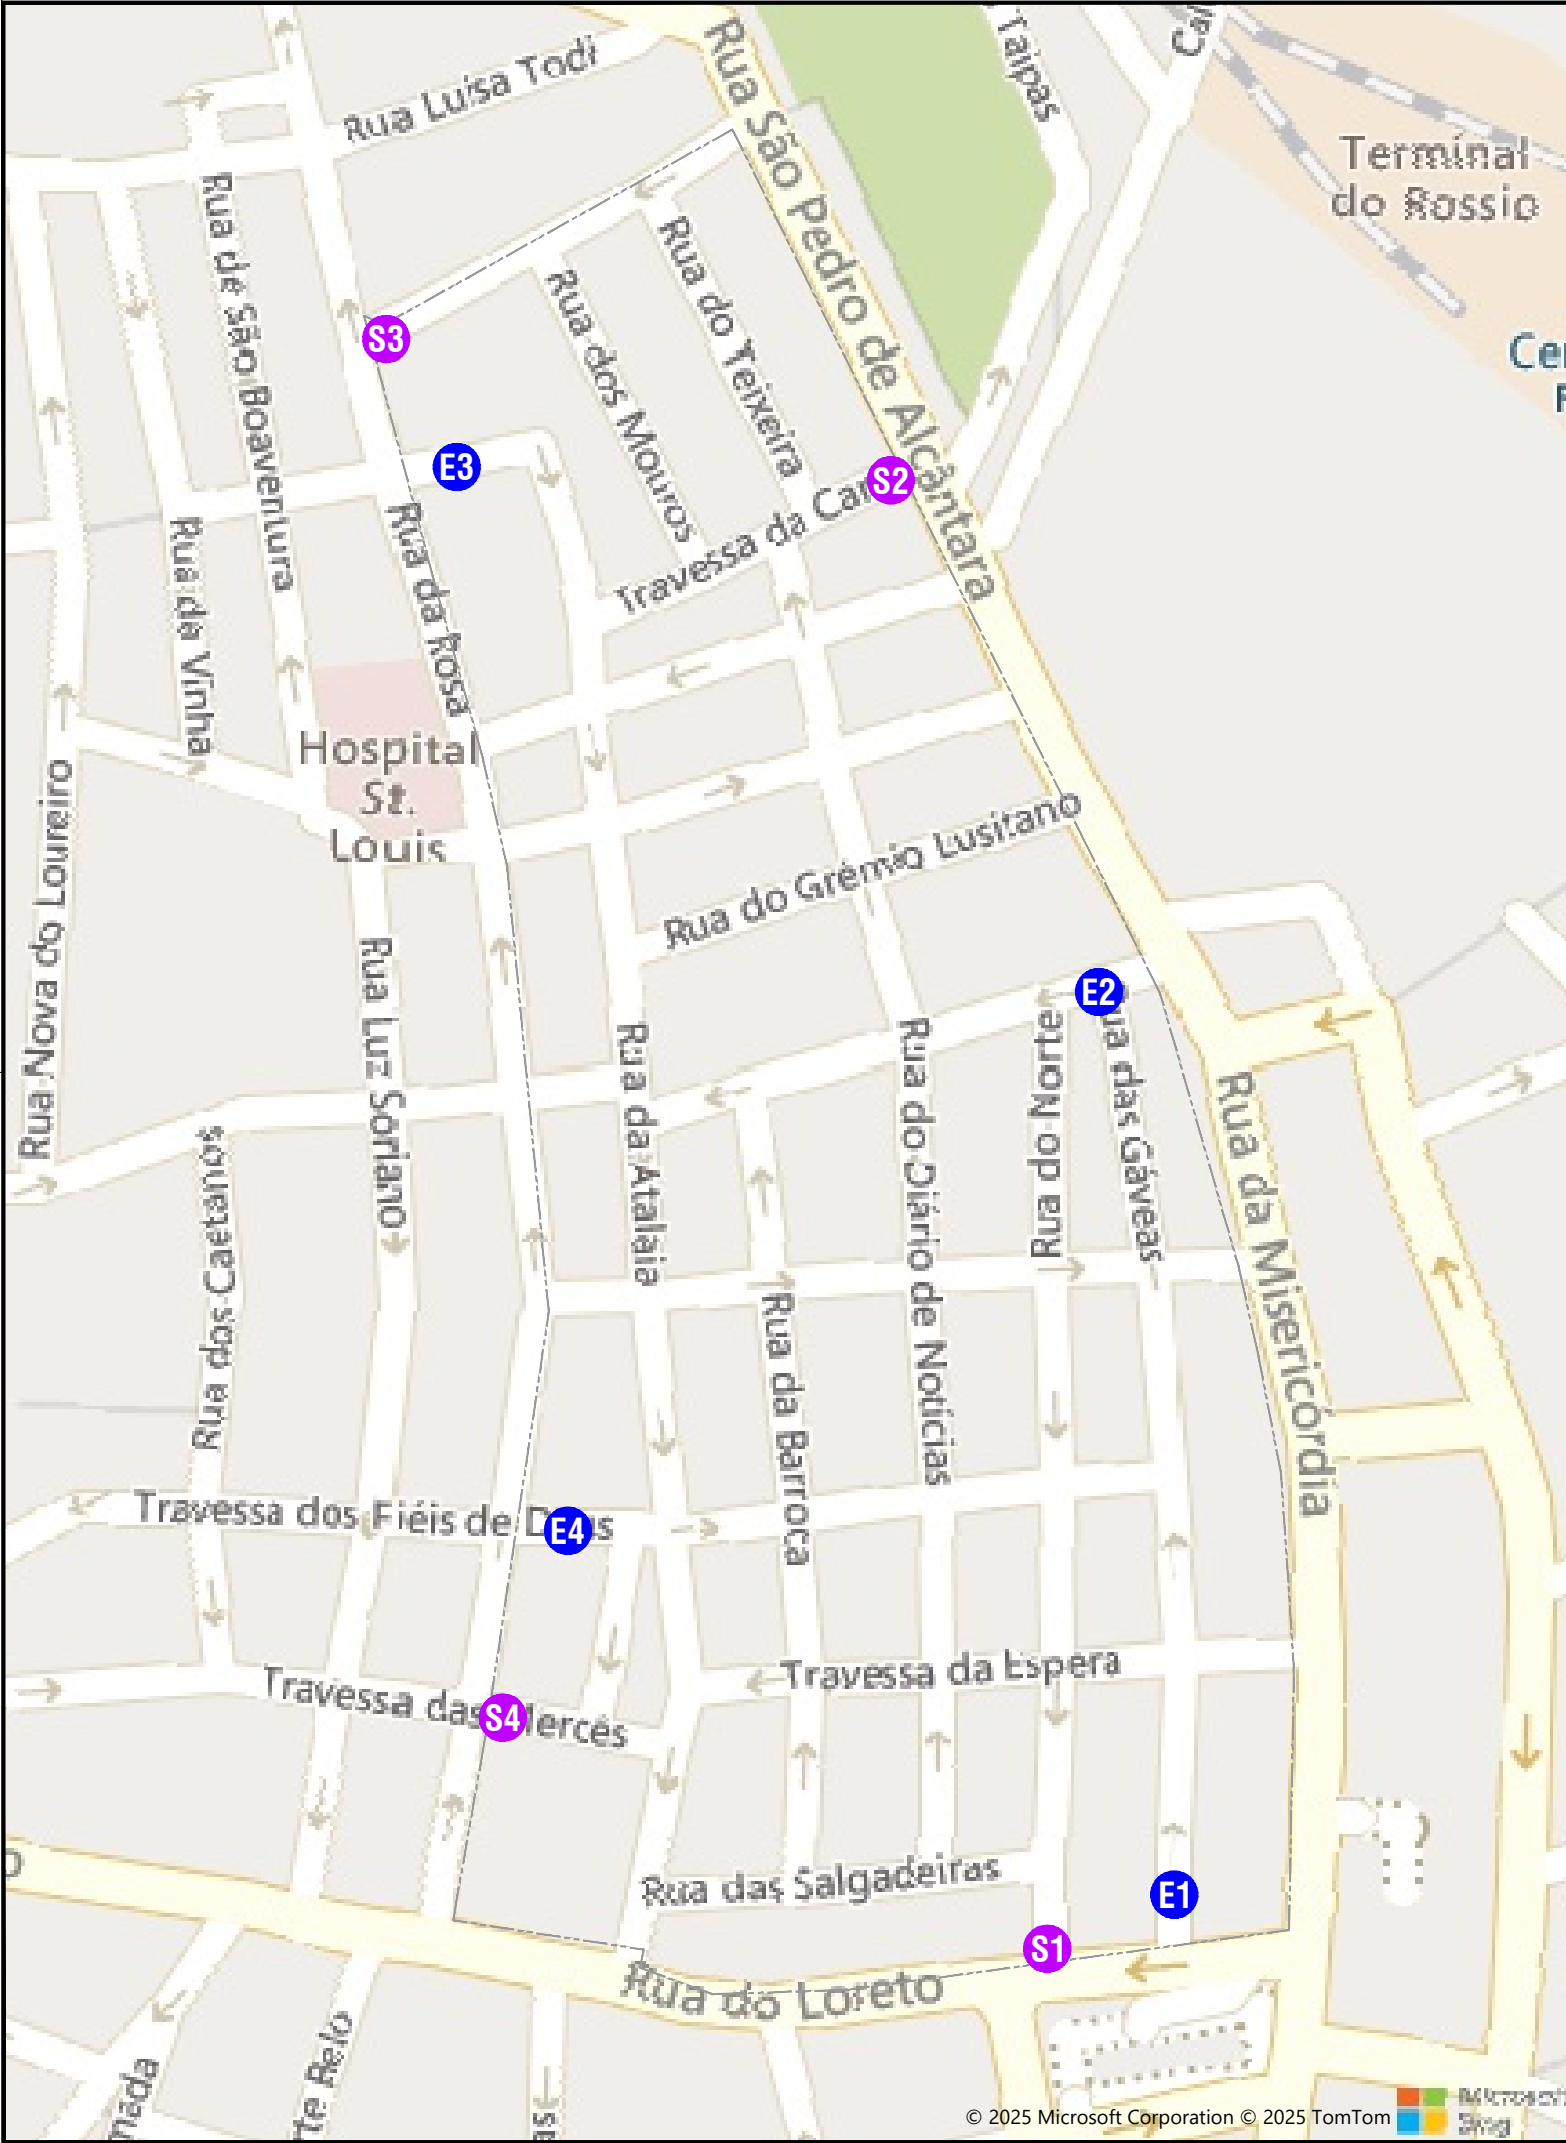


Legenda

- Limite ZAAC
- Percurso interdito
- - - Percurso alternativo
- E Entrada ZAAC
- S Saída ZAAC

ALTERAÇÕES					

DDI/P DIREÇÃO DE DESENVOLVIMENTO DE INFRAESTRUTURA Planeamento		FREGUESIA DA MISERICÓRDIA ZAAC BAIRRO ALTO			
Data	JULHO 2025	SAÍDA ALTERNATIVA À TRAVESSA DE SÃO PEDRO		Código de desenho	Folha
Projectou	SÉRGIO PEREIRA			DDI P 160, 25	7
Desenhou	PAULO ARAÚJO			Substituído	Escalas
					E/G

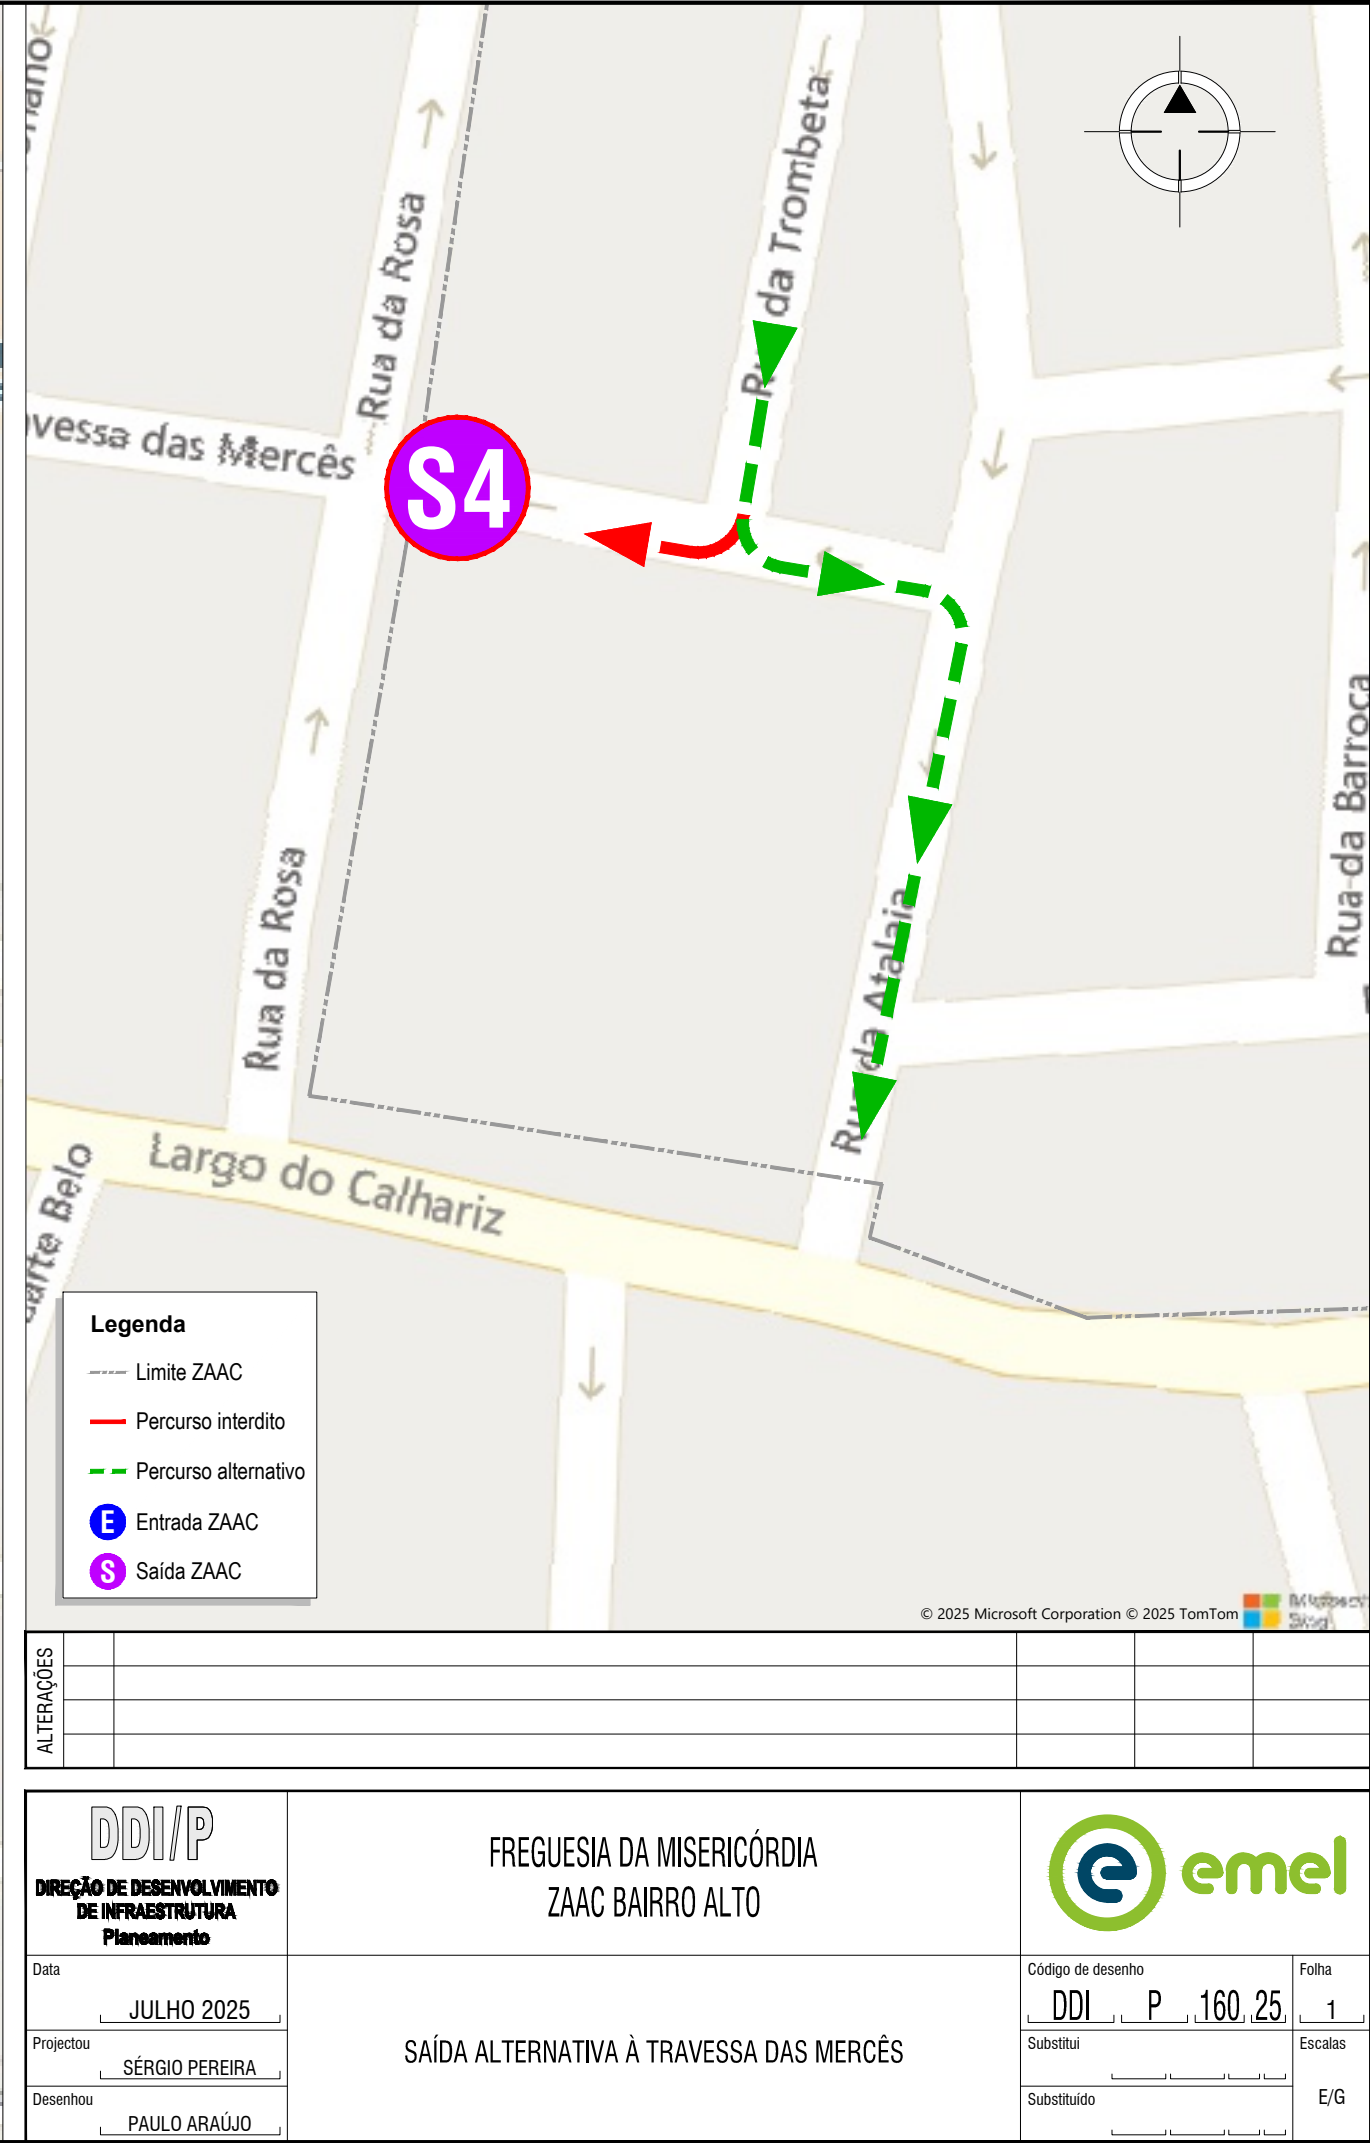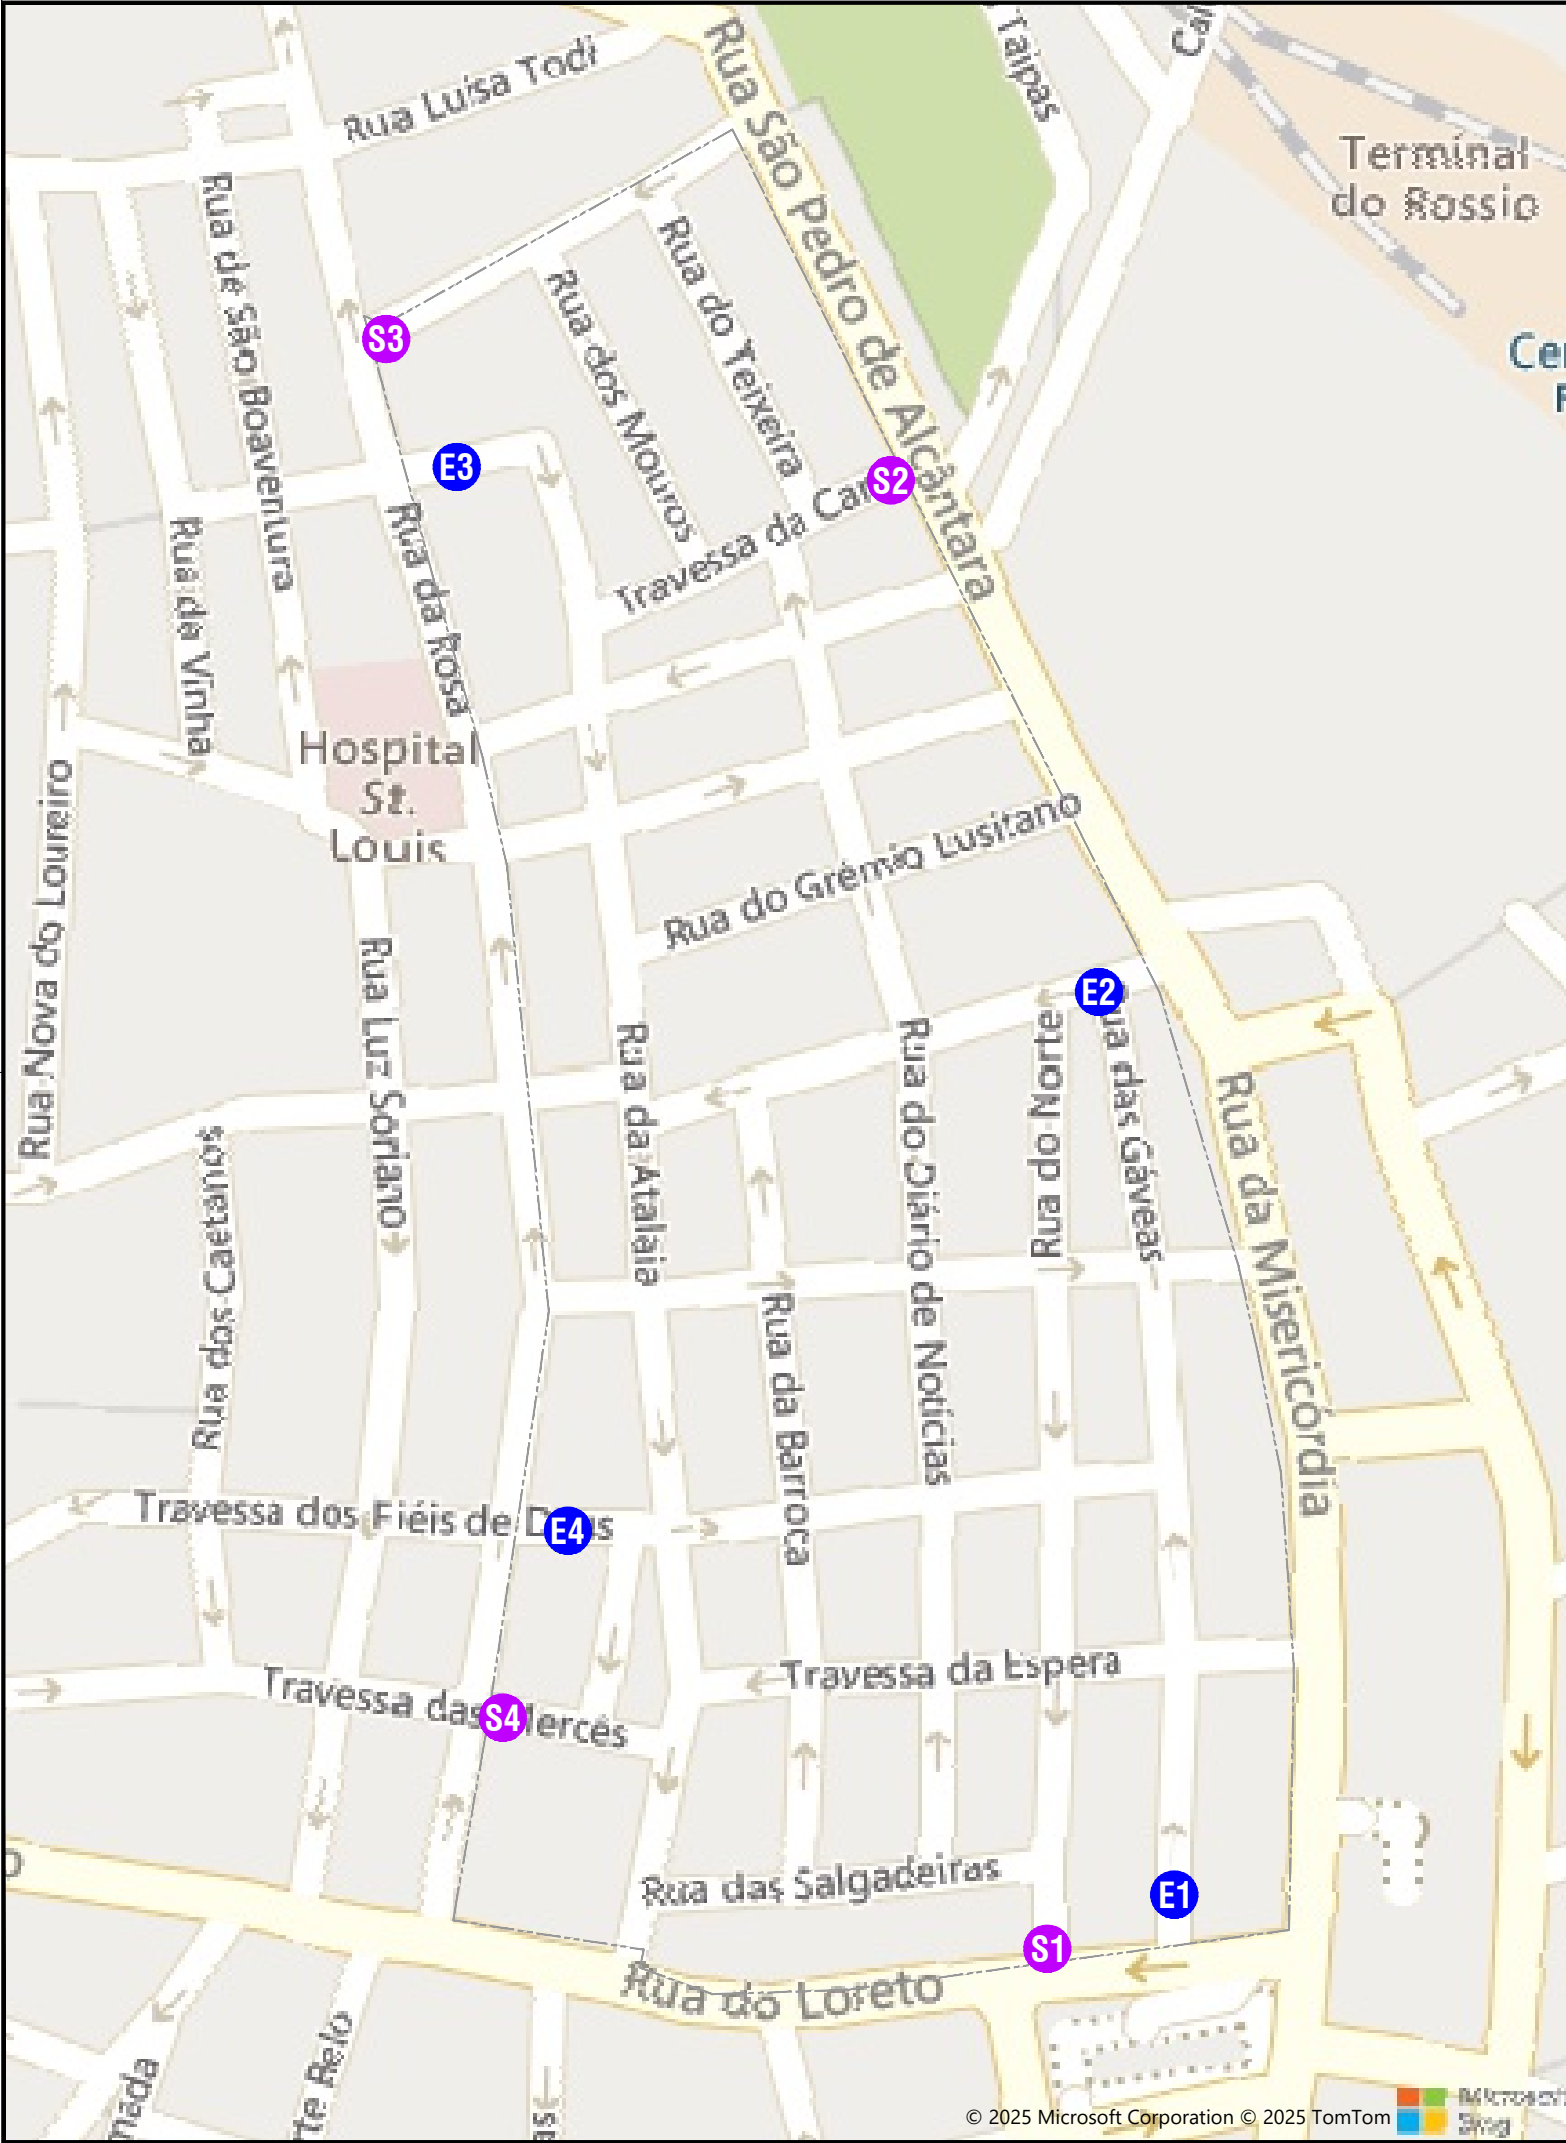

Legenda

- Limite ZAAC
- Percurso interdito
- - - Percurso alternativo
- E Entrada ZAAC
- S Saída ZAAC

ALTERAÇÕES					

DDI/P DIREÇÃO DE DESENVOLVIMENTO DE INFRAESTRUTURA Planeamento		FREGUESIA DA MISERICÓRDIA ZAAC BAIRRO ALTO			
Data	JULHO 2025	SAÍDA ALTERNATIVA À TRAVESSA DAS MERCÊS		Código de desenho	Folha
Projectou	SÉRGIO PEREIRA			DDI P 160, 25	1
Desenhou	PAULO ARAÚJO			Substituído	Escalas
					E/G