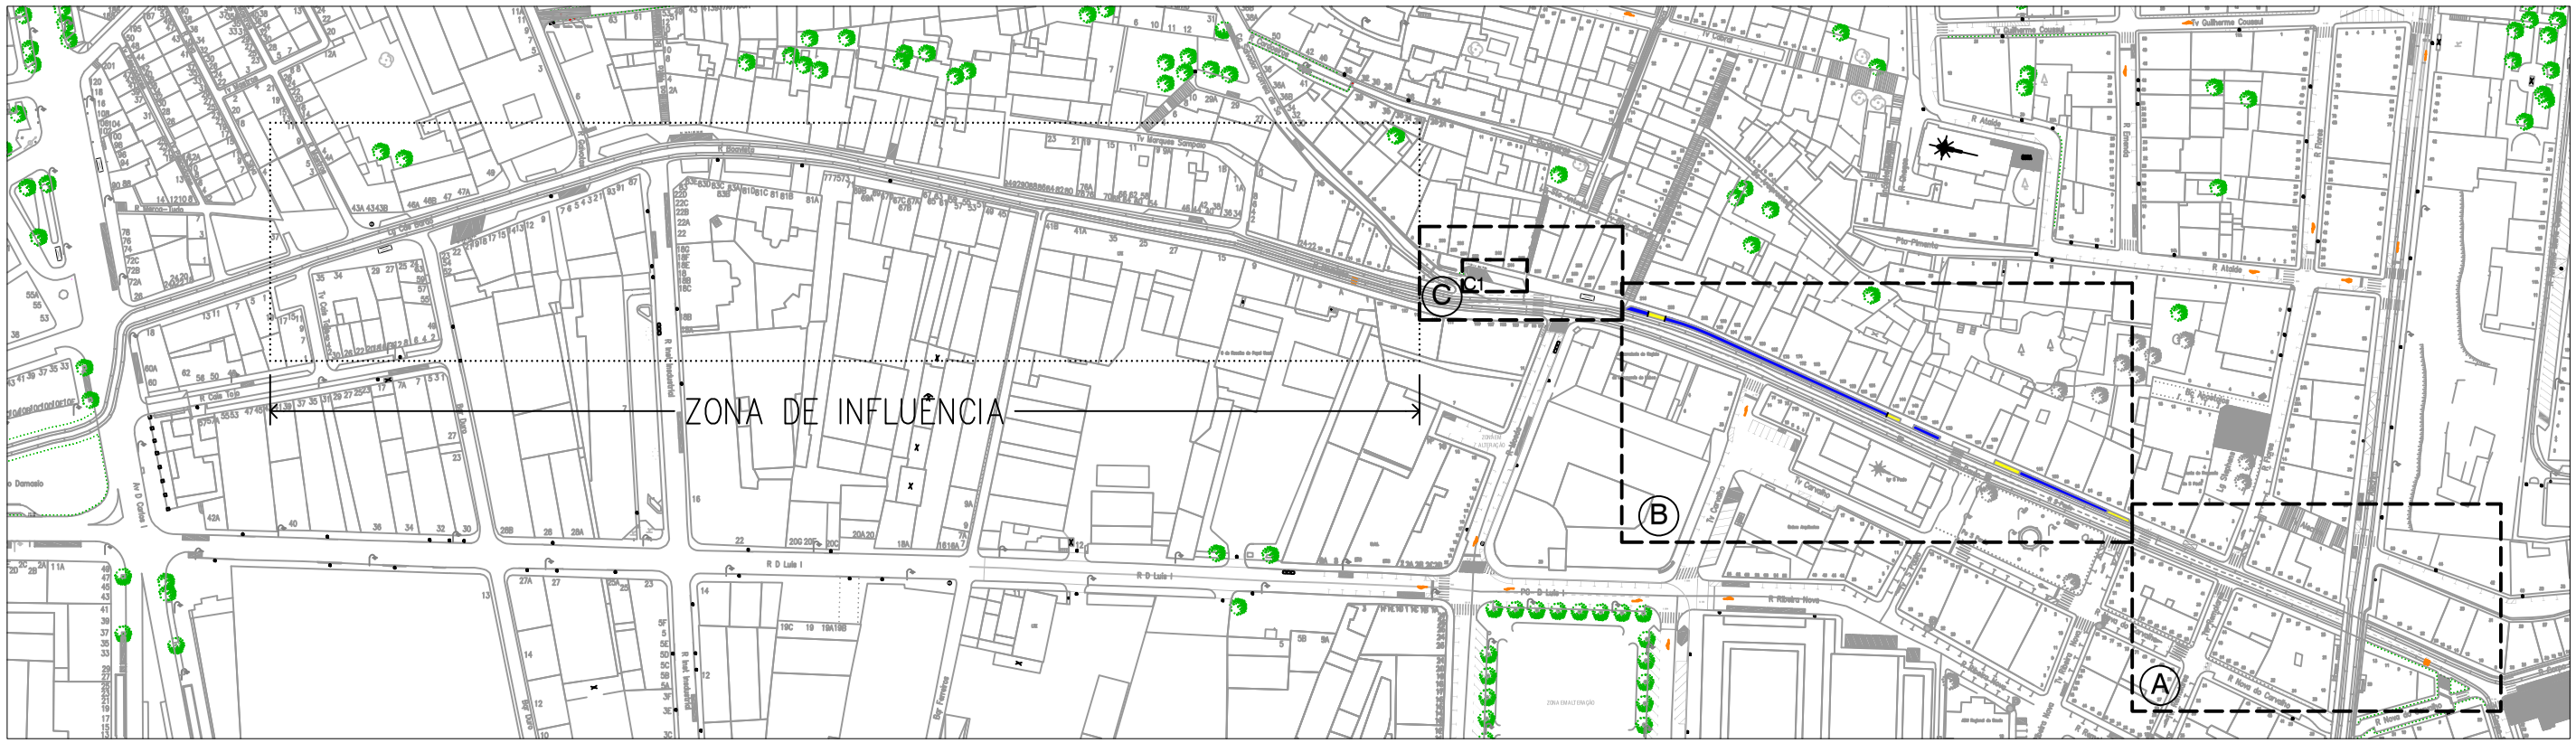

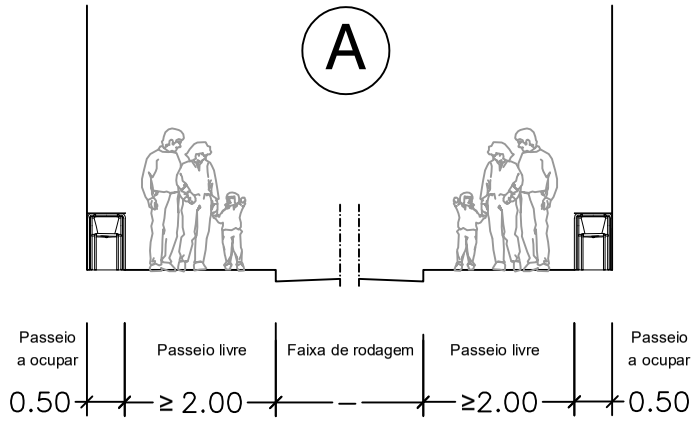

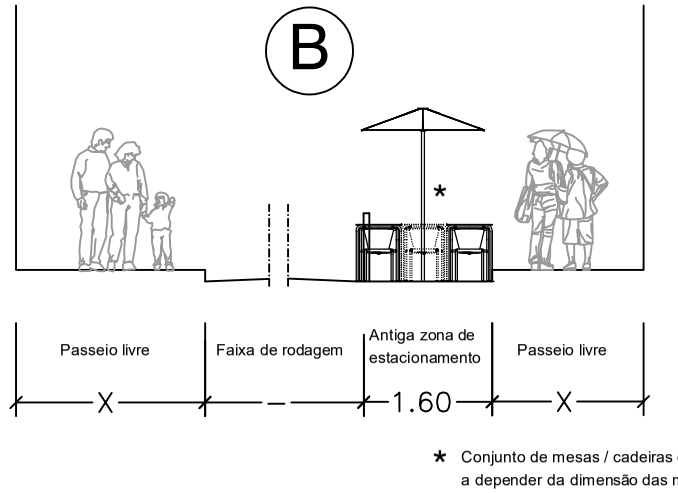

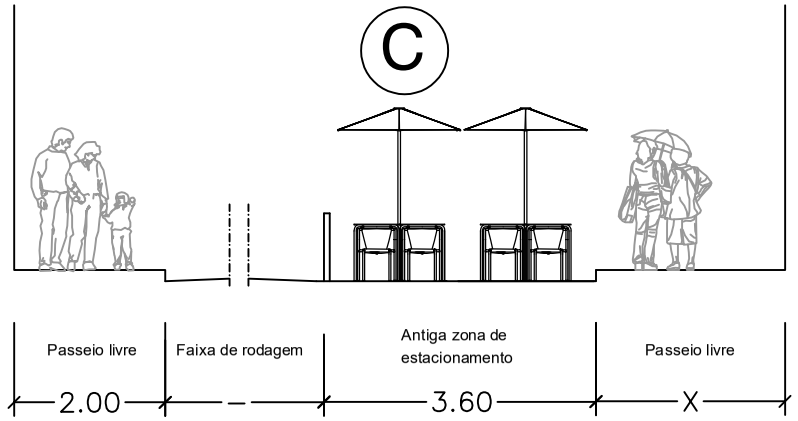

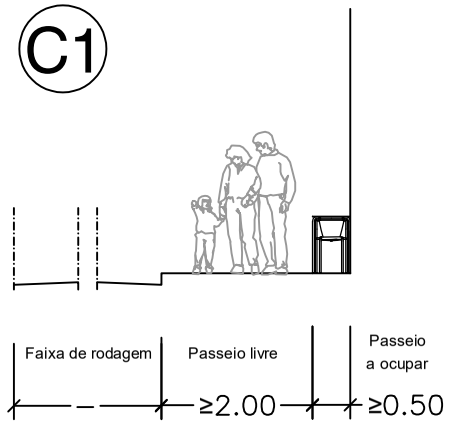

MISERICÓRDIA
JUNTA DE FREGUESIA

REQUISITOS TÉCNICOS PARA OCUPAÇÃO DO ESPAÇO PÚBLICO NO EIXO / RUA DE SÃO PAULO

Local:	Rua de São Paulo	Escala: 1/100	Doc:
Título Desenho:	Cortes	Data: Junho 2022	2